

Dénomination	
1	Extracteur à poussiers hydrauliques
2	Transporteur à radelles
3	Clapet
4	Poussoir d'alimentation
5	Chaudière
6	Echangeur DPF 11
7	Economiseur
8	Ventilateur fumées
9	Electrofiltre
10	Cheminée
11	Evacuateur à cendres
12	Benne à cendres humides 10m3
13	Centrale hydraulique
14	Ramontage automatique
15	Passerelles
16	Armoires électrique
17	Armoire électrique filtre
18	Broyeur
19	Convoyeur
20	Vis
21	Bâche alimentaire 6m3
22	Pompes alimentaires
23	Vase de reequilisation
24	Eclairage sur descente/canalisations
25	Balloon de décroissance de températures
26	Boulette 100l air comprimé
27	Depousseur
28	Transporteur à chaînes



Chaufferie bois à Rians

Chaufferie à Energie Biomasse


Laiteries Triballat - Petereau
Ivrais & Baillet architectes associés

DCE


Chaufferie bois

Plan coupes chaufferie : AA-B-B-E-E


MODIFICATIONS	
Rectilage 28/02/2011	Dessiné : G. J. 148
Mise à jour 10/03/11	Vérifié par : A.G.
	CVC03B

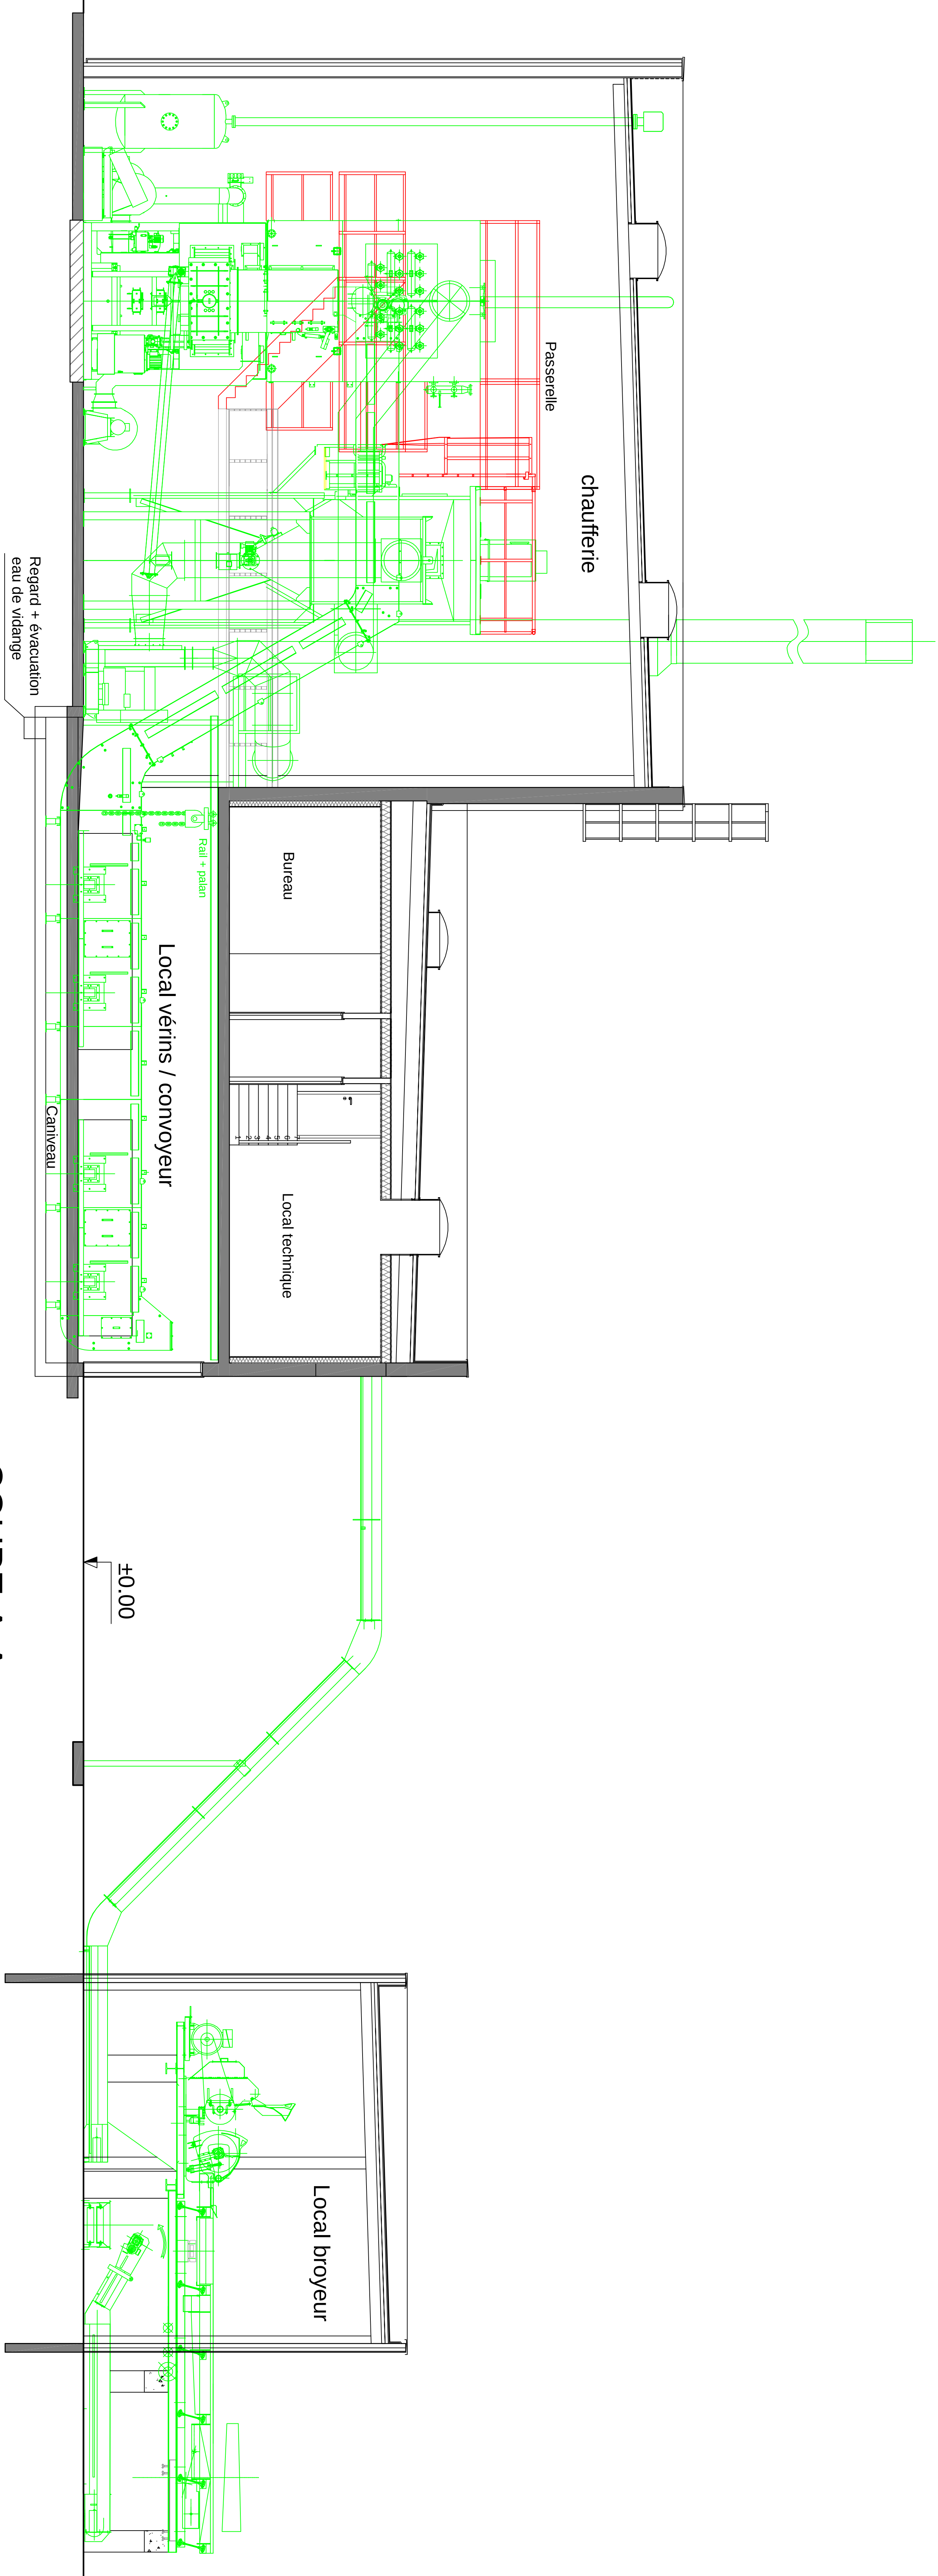

COUPE A-A

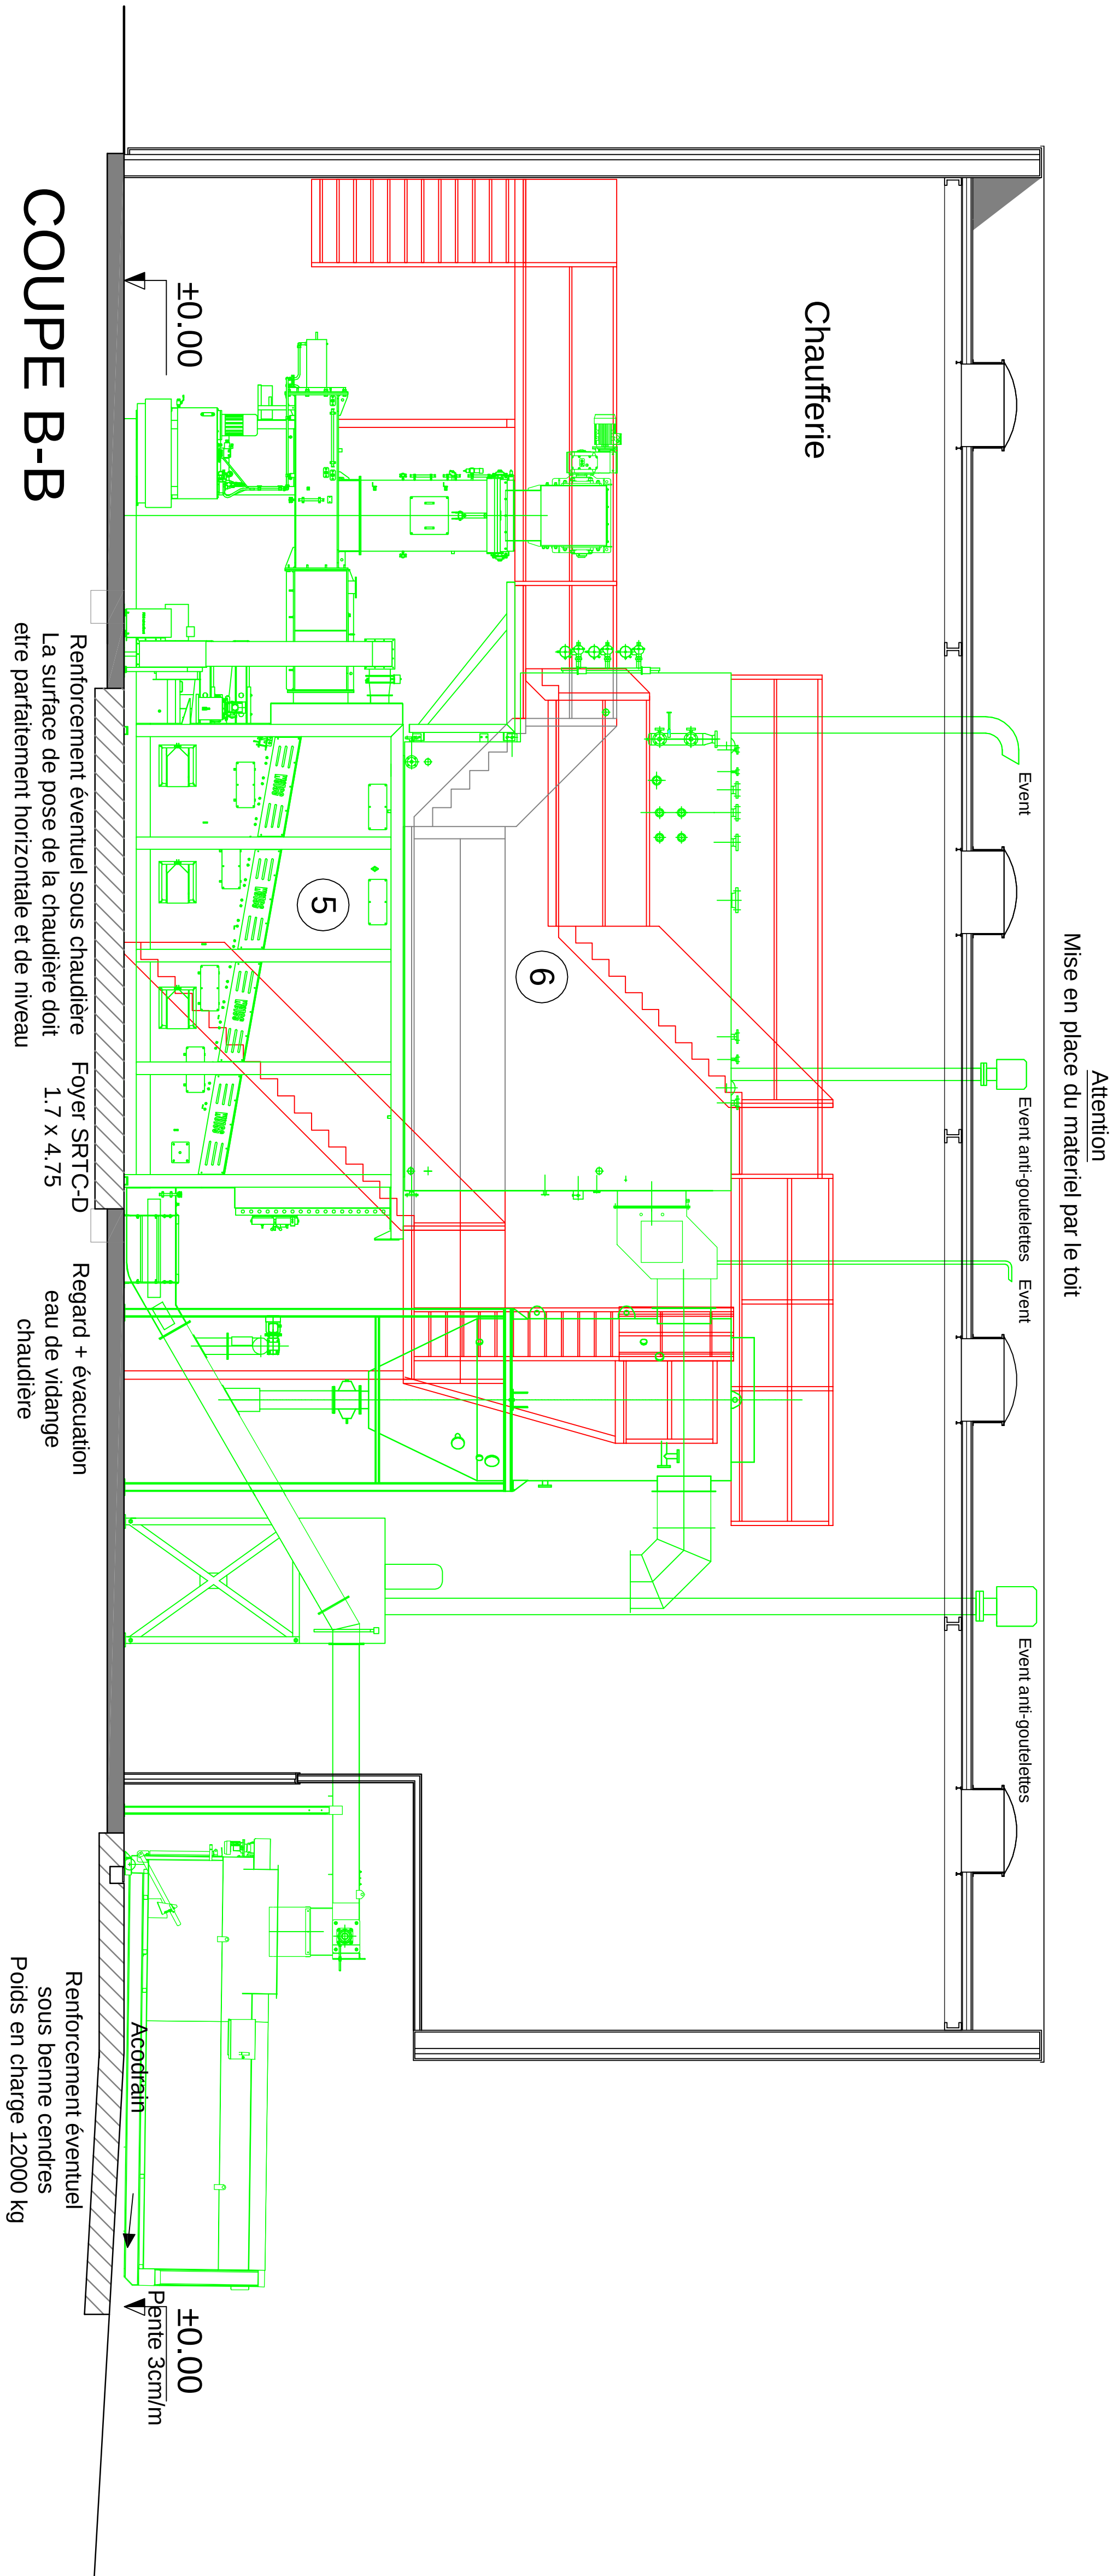

COUPE B-B

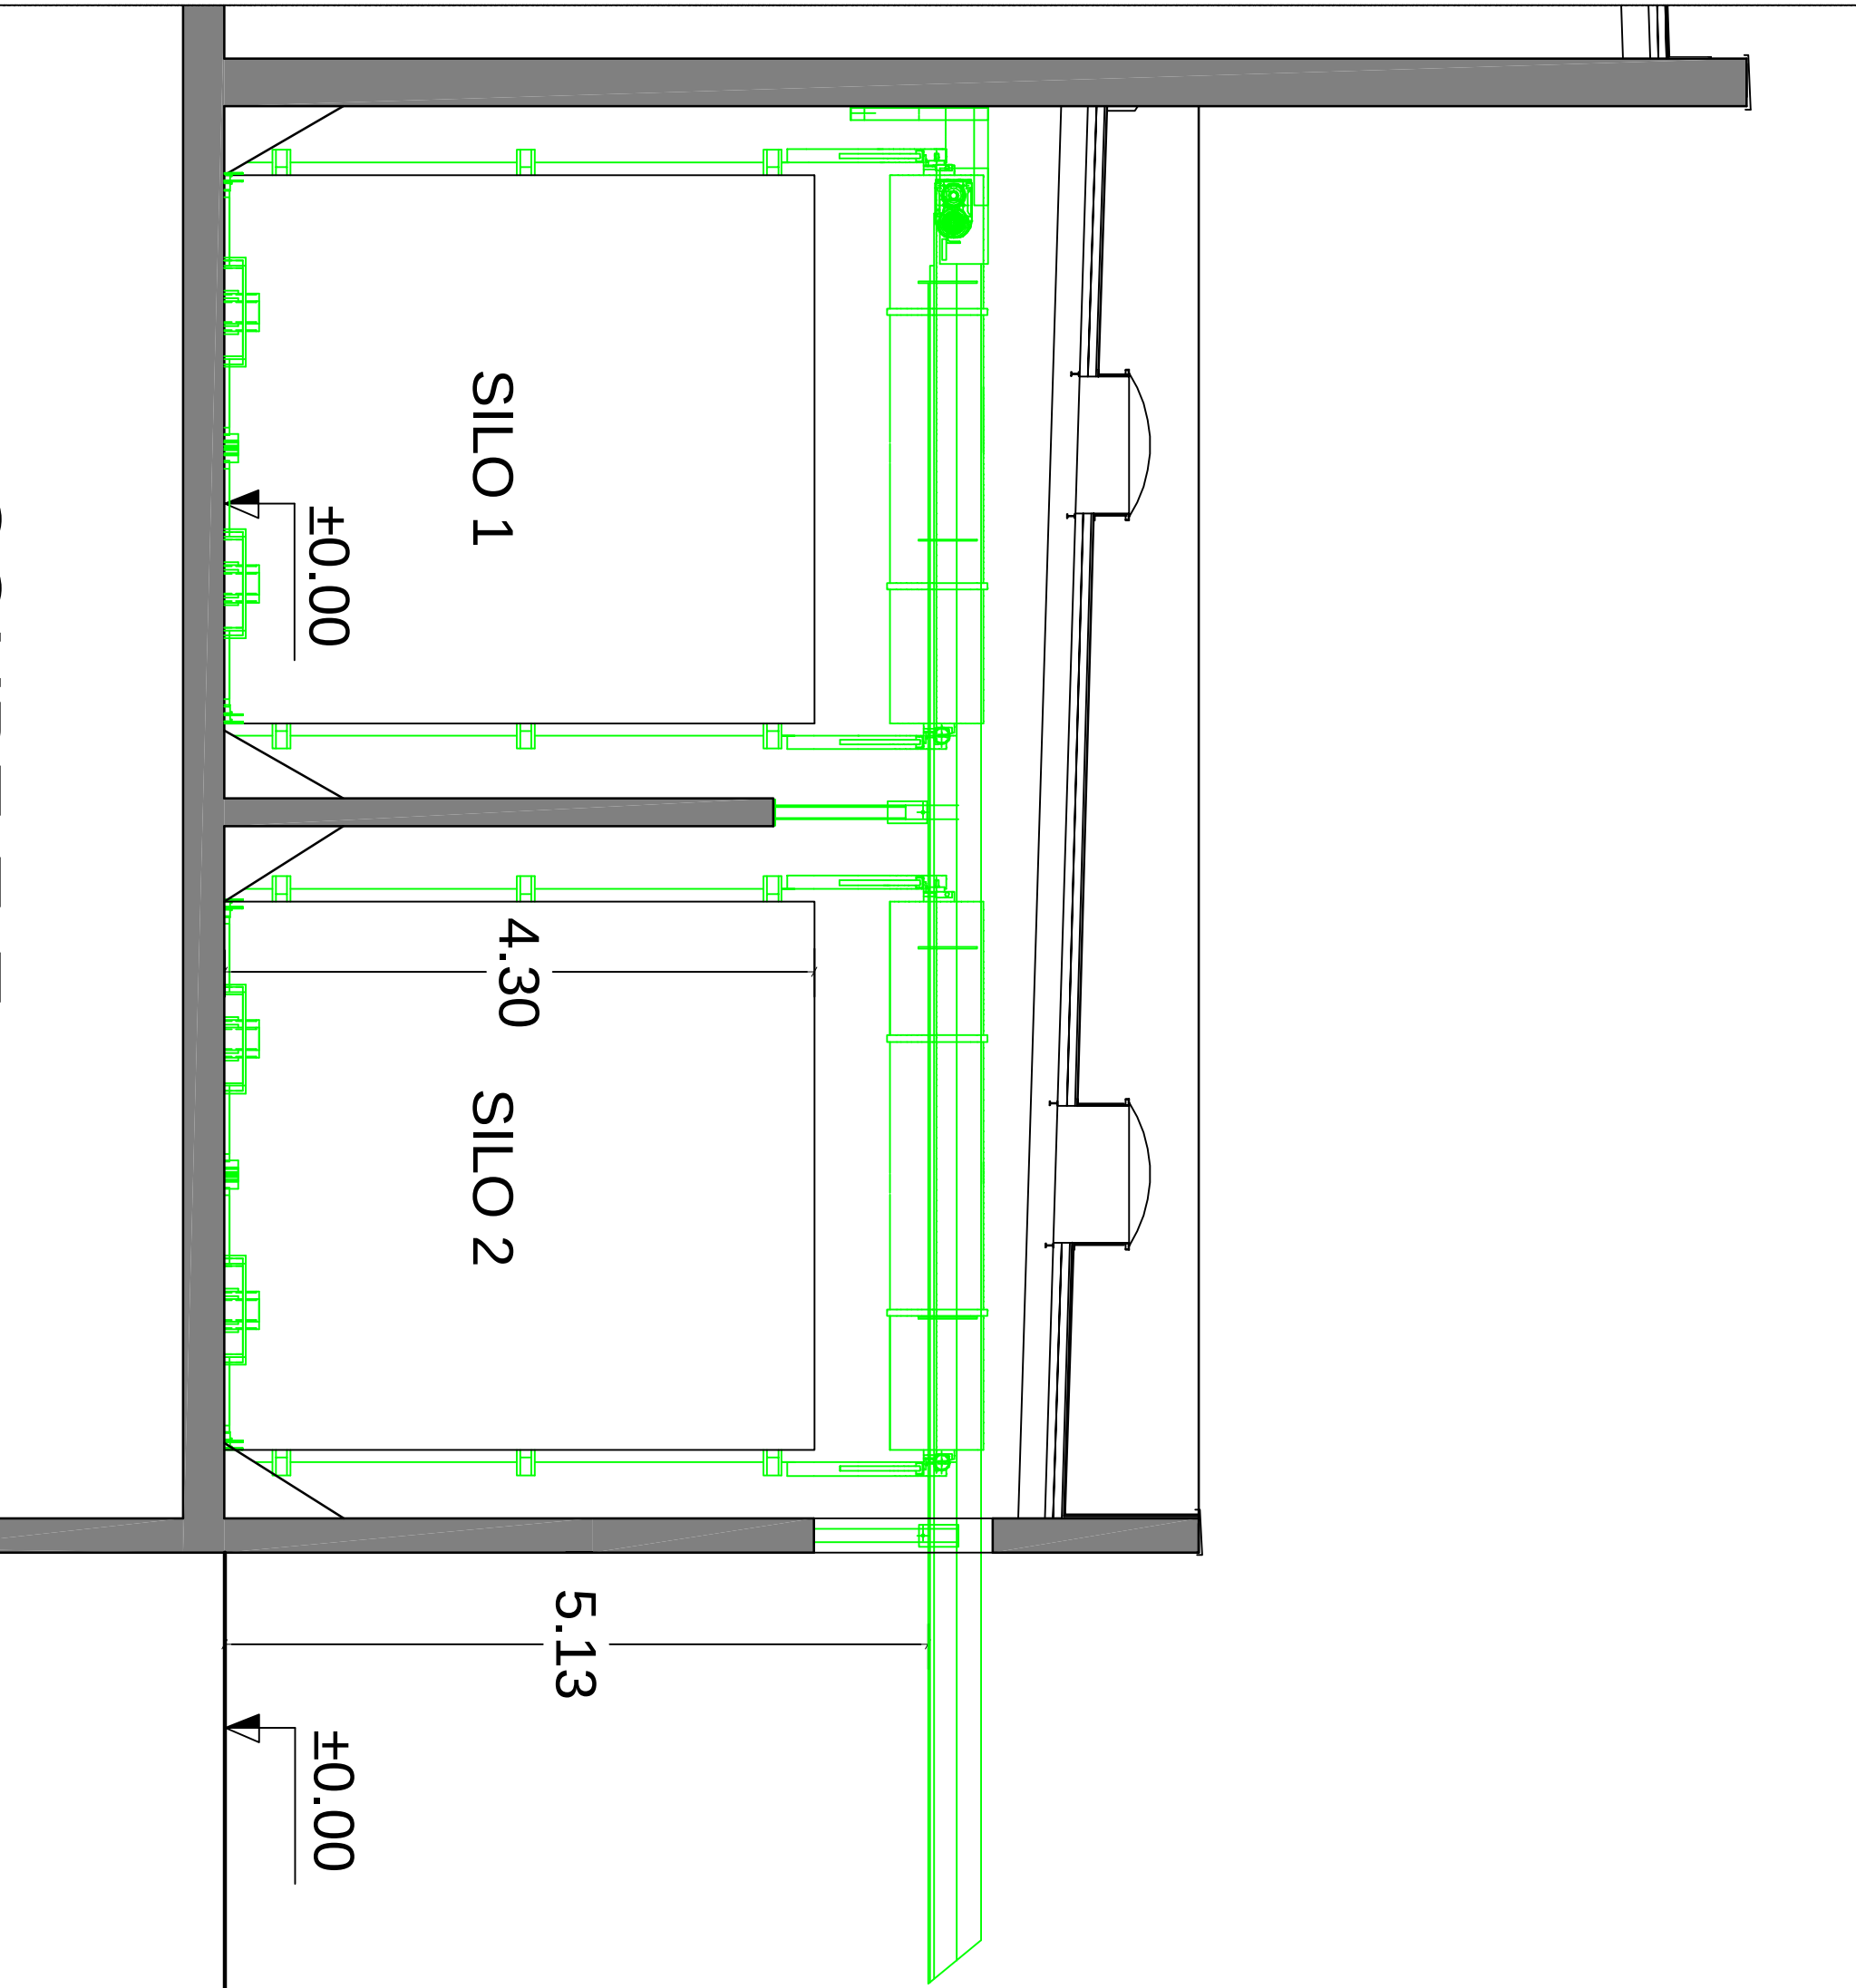

COUPE E-E