

Kunde 0060032845




ACI GmbH
Kältetechnischer Anlagenbau
Scheffelstraße 73
40470 Düsseldorf

Projekt
Kühlzelle


Kühlzelle

Belegnummer
2520021769
Werksauftrag

Version 1

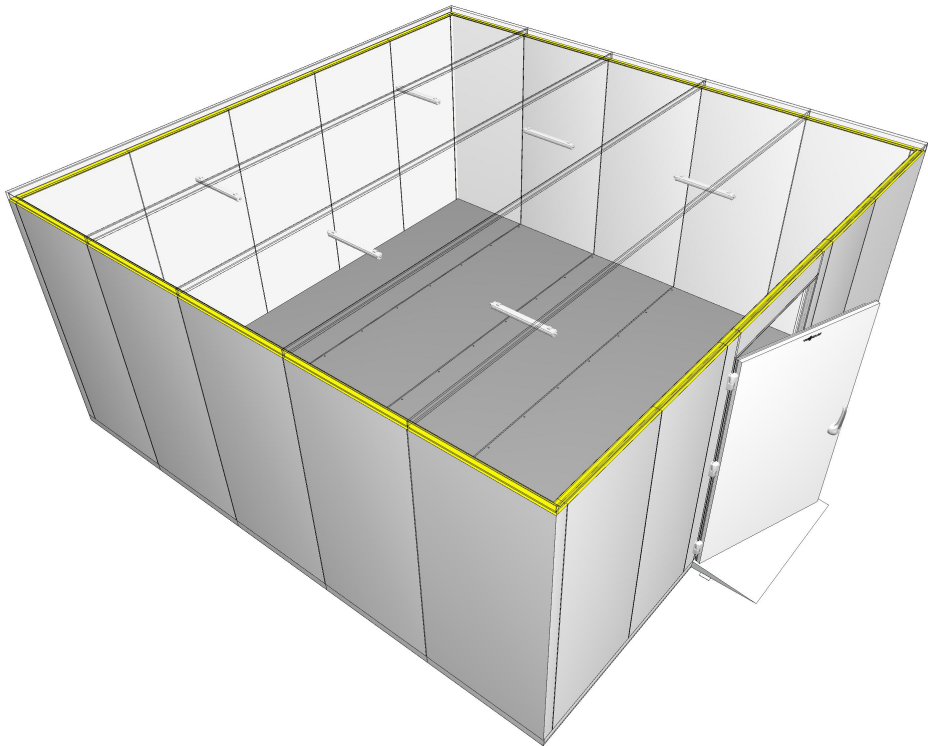

	Zelle 1
Zellentyp	TectoCell Standard Plus
Baustoffklasse	B3
Wandstärke	80 mm
Aussenbreite	6000 mm
Aussenlänge	6000 mm
Aussenhöhe	2710 mm
Grundfläche	36 m²
Gewicht	3017 kg
	Raum 1
Temperatur	5°C
Rauminnenhöhe	2550 mm
Rauminnenbreite	5840 mm
Rauminnenlänge	5840 mm
Grundfläche	34.11 m²
Volumen	86.97 m³
Bodenvariante	Standardboden - T0
Rutschfestigkeit	R11
Bodenbelastung	4000 N/4cm² Gummirad

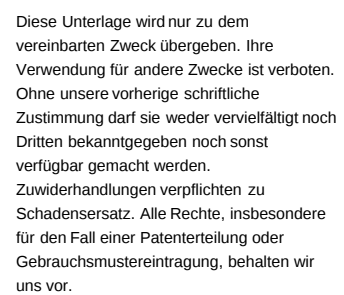

Für die Zellenmontage ist die Montageanleitung zu beachten!

 Viessmann KÜHLSYSTEME GmbH Dr.-Vießmann-Straße 1 95030 Hof/Saale	Erstellt durch PuS		Belegnummer / Werksauftrag 2520021769		Version 1	
	Kunde ACI GmbH			Dokumentenart Angebotszeichnung		
	Kältetechnischer Anlagenbau					
Unternehmensbereich Kühlsysteme	Projekt Kühlzelle		Massstab 1 : 40	Format A3	Datum 17.11.2020	Blatt 1 / 1