




Schnitt A - A

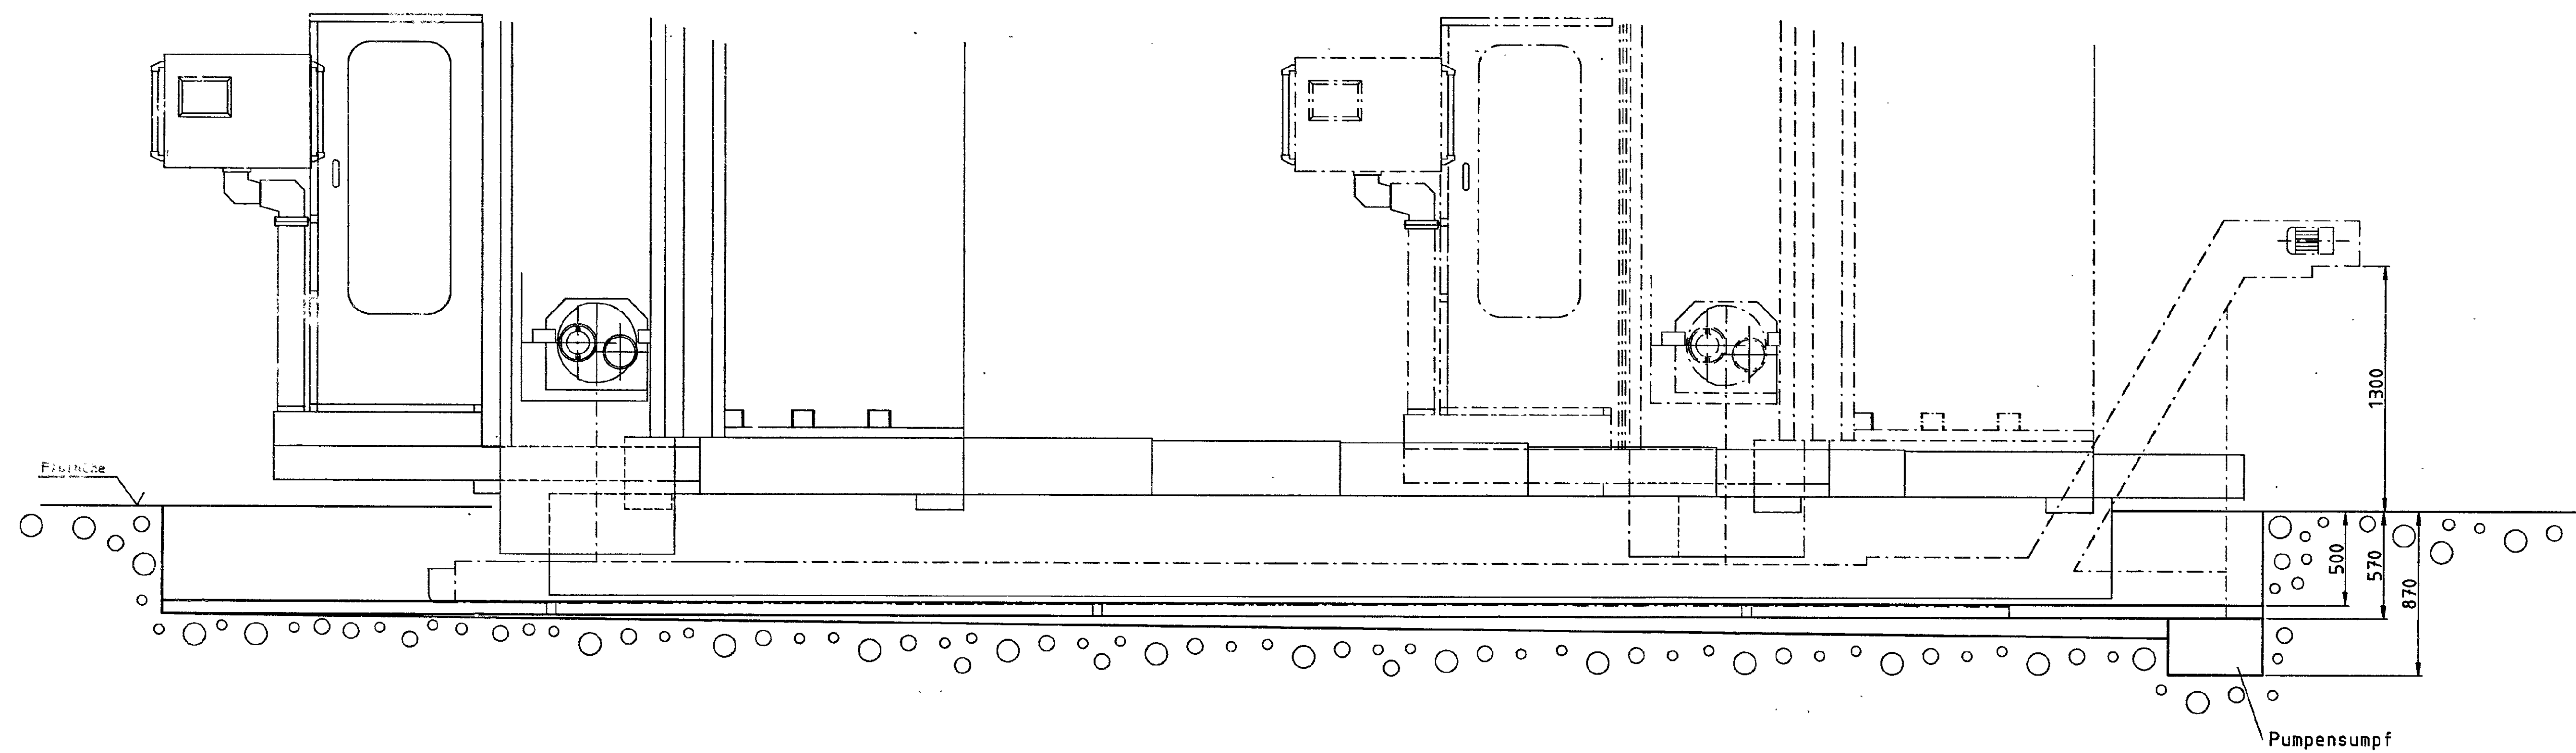


Schnitt B - B

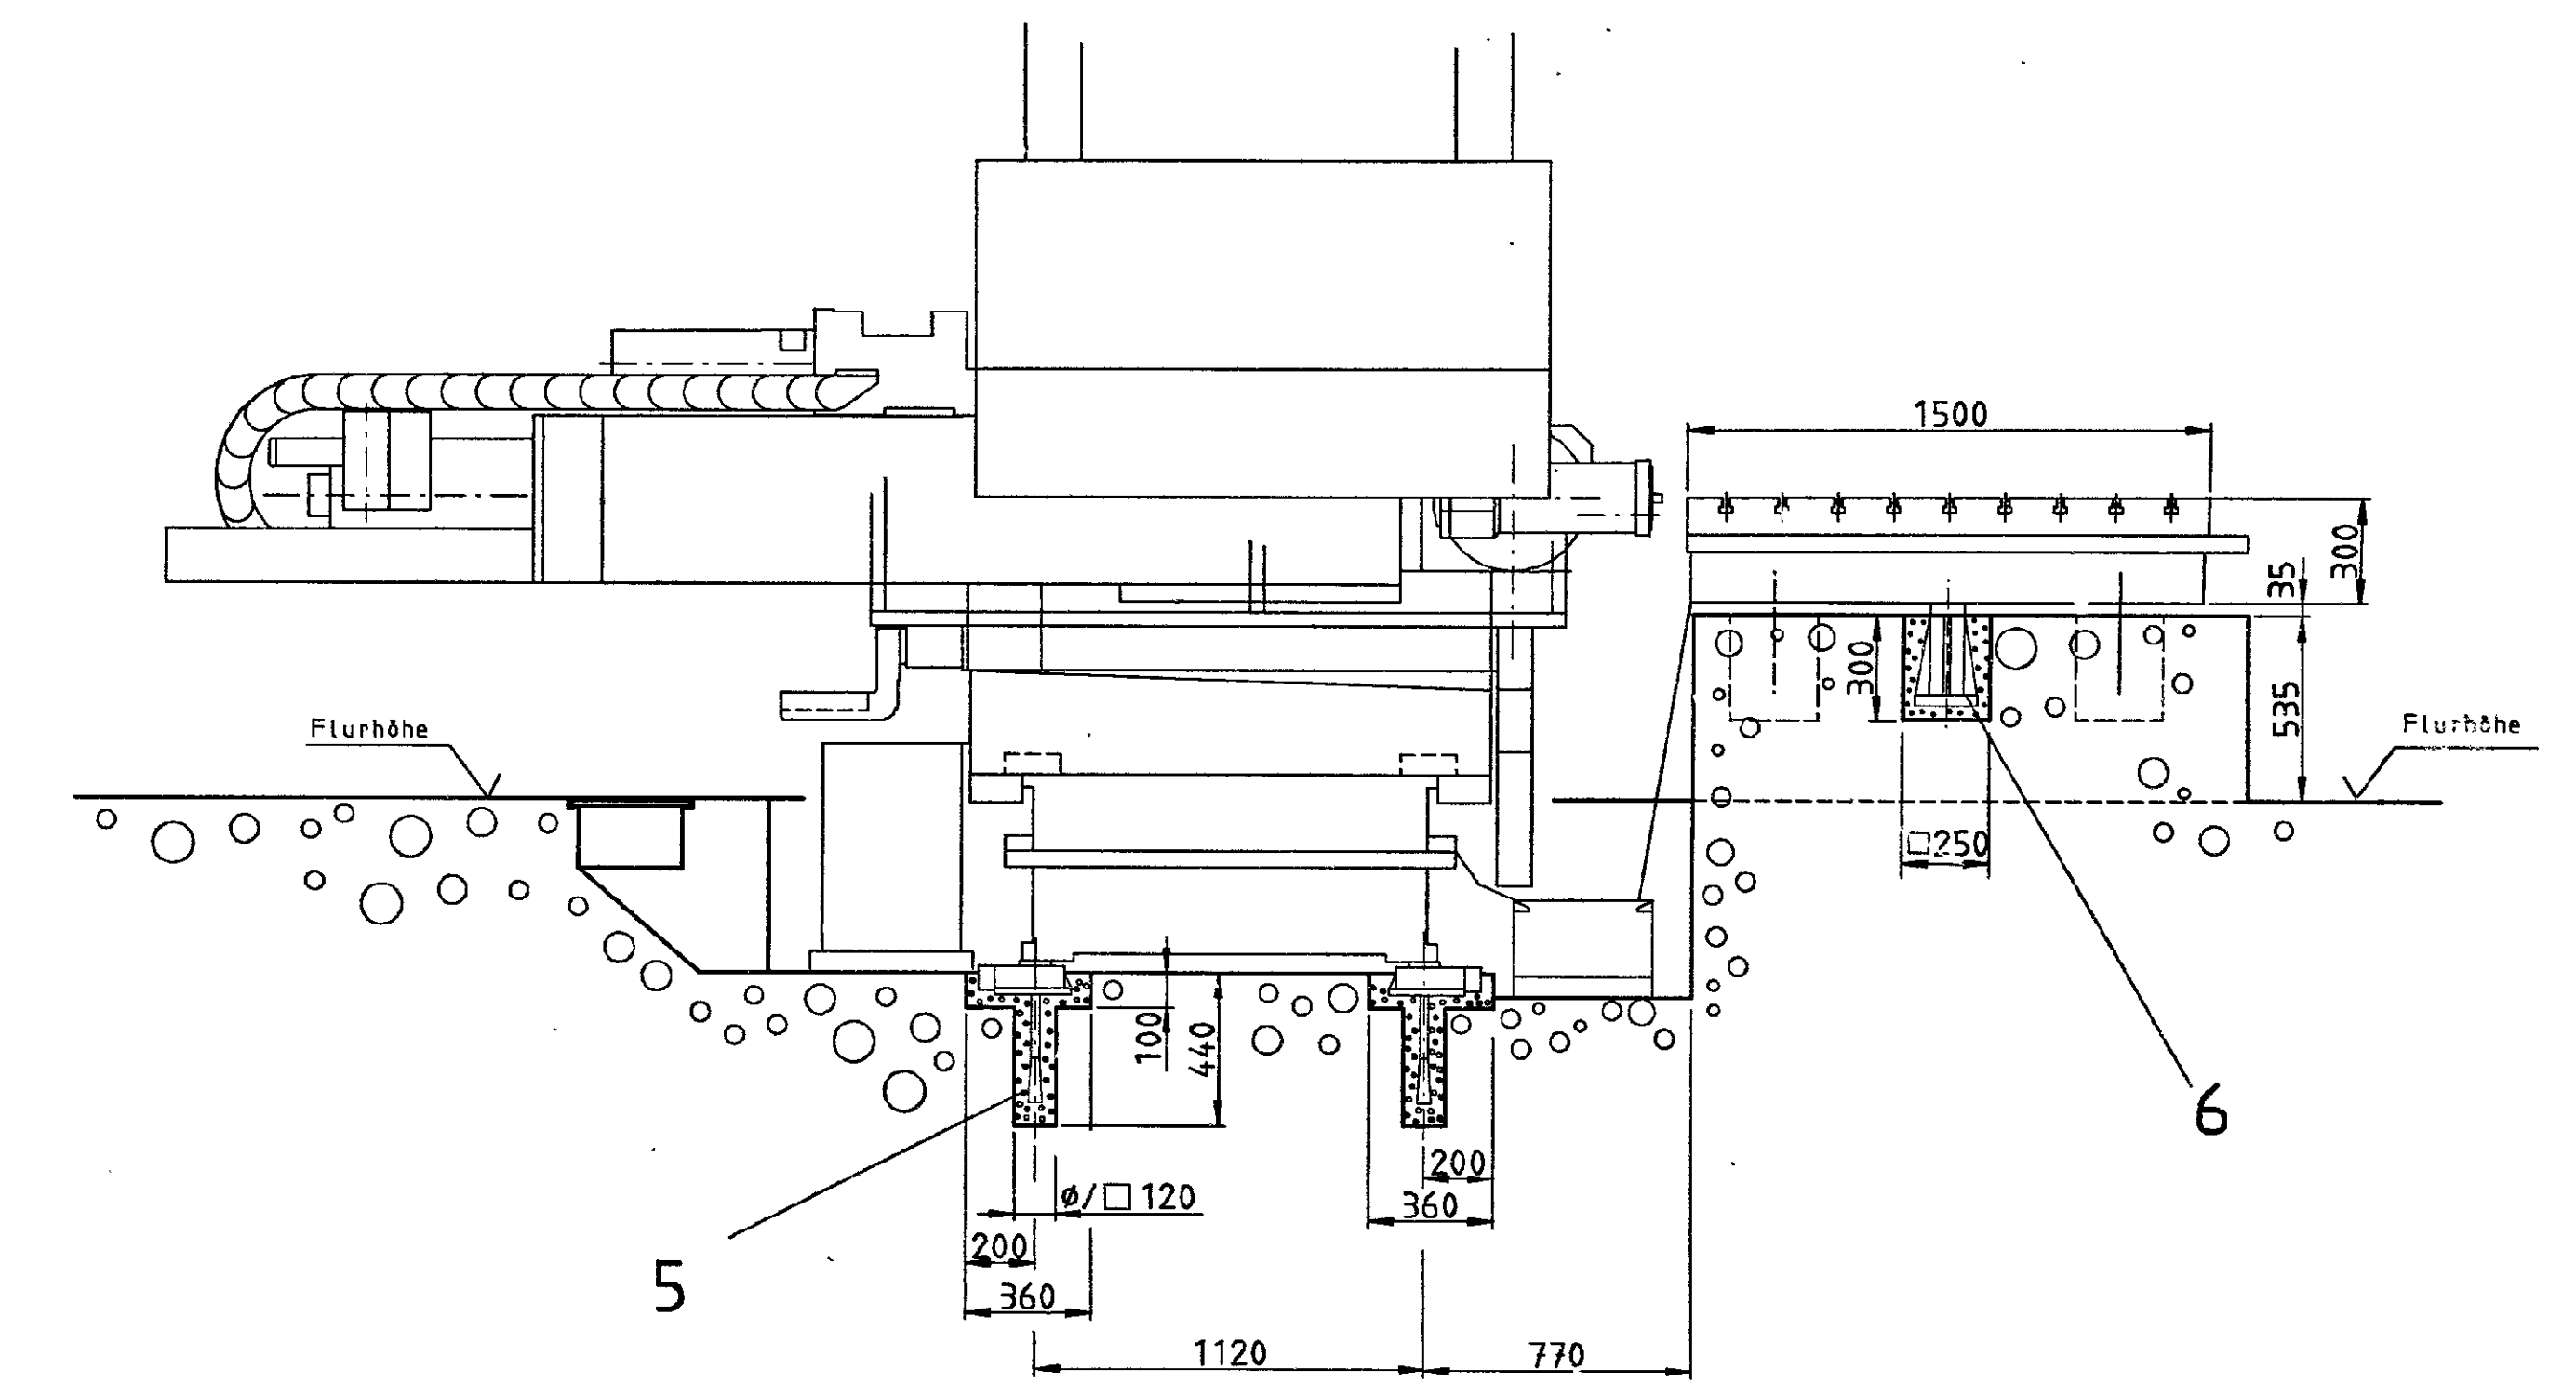



Schnitt E - E
M 1:5

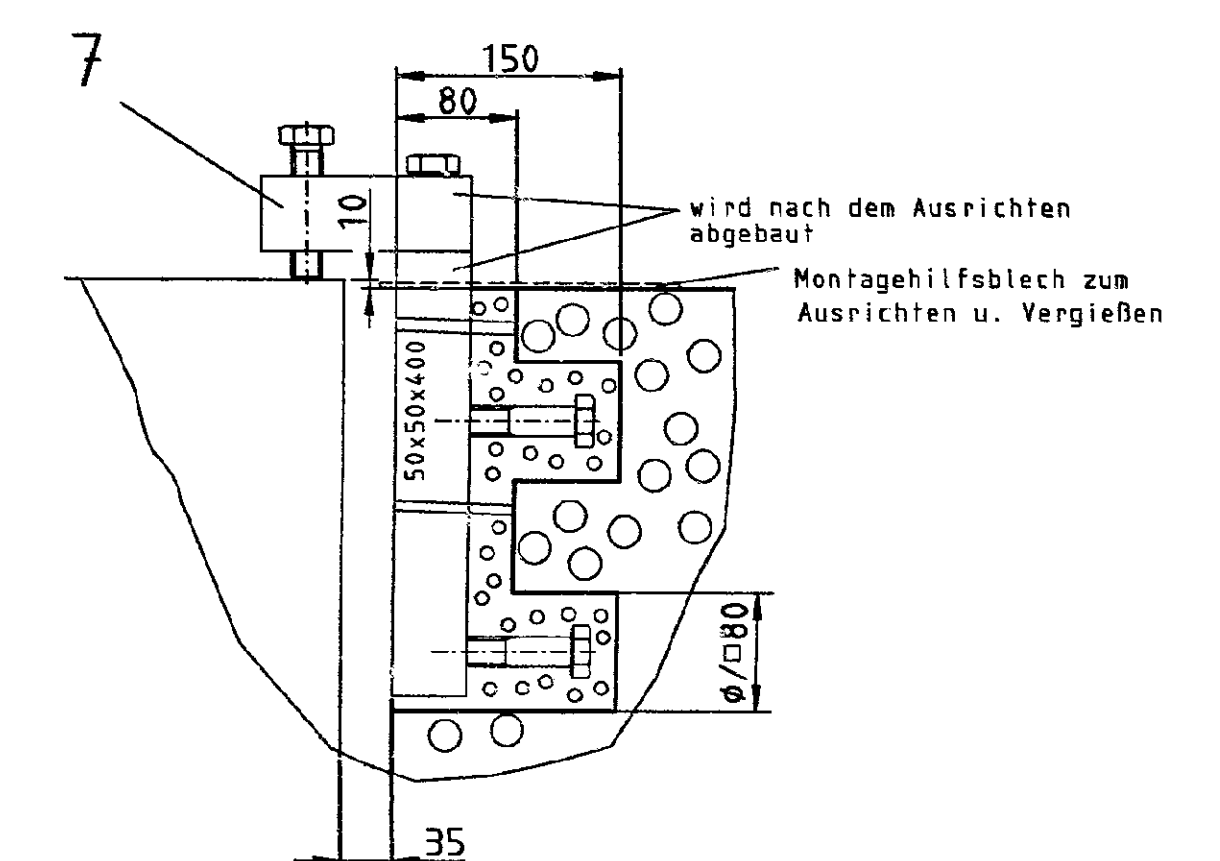

Schnitt C C

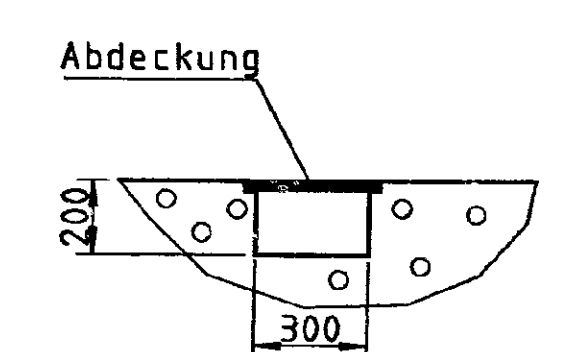

Schnitt D - D

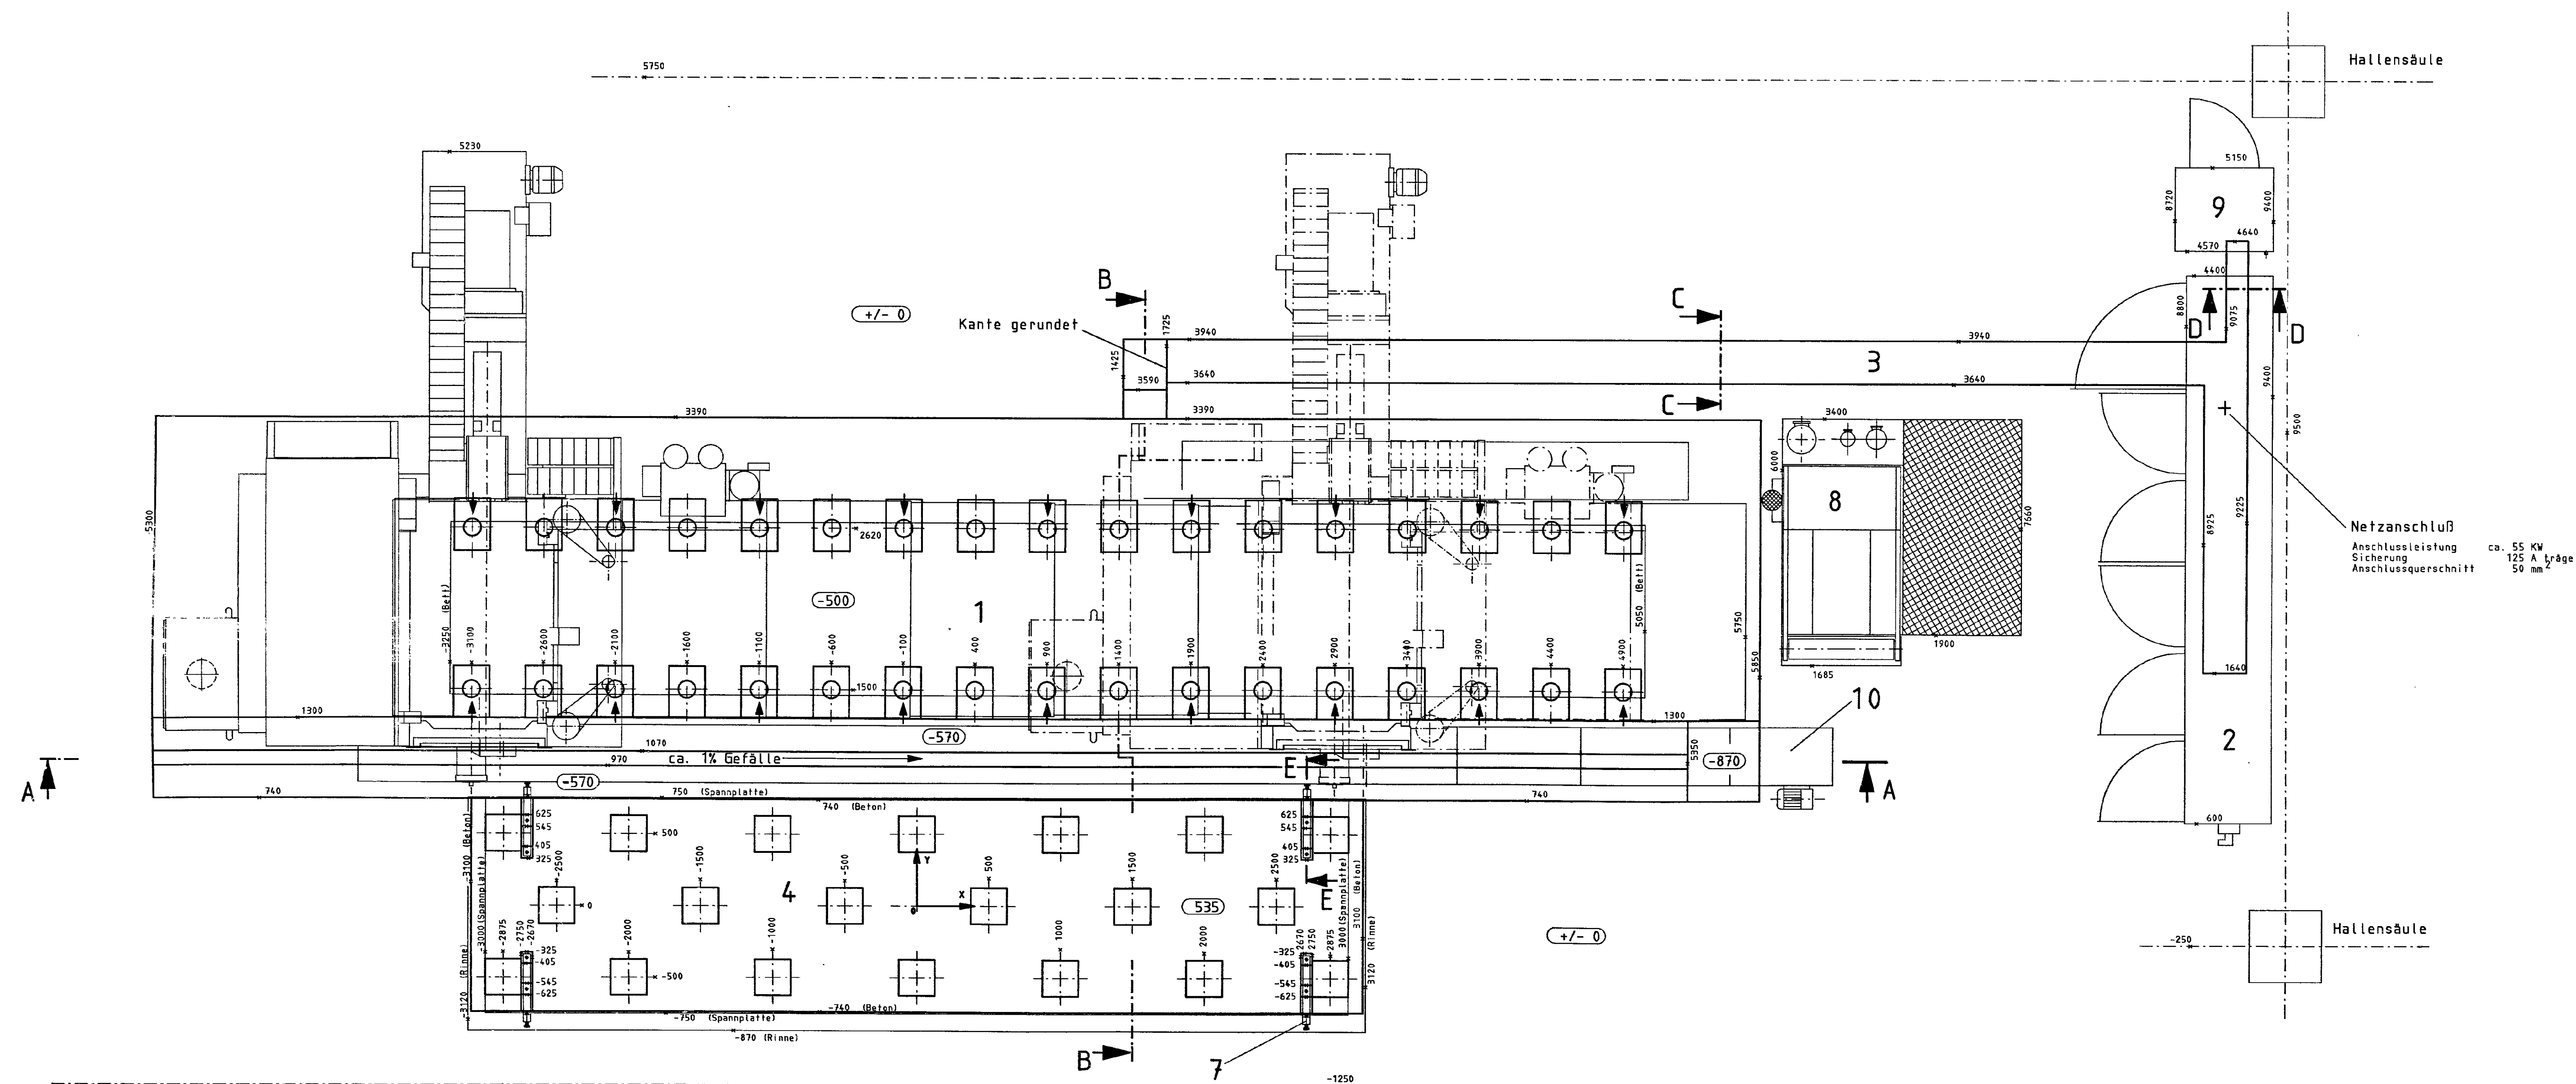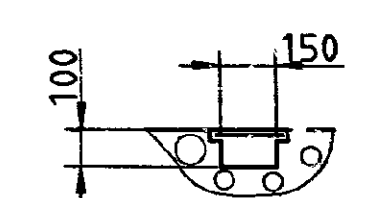

Sicherheitsabstände gemäss örtlicher UVV sind einzuhalten!

Betonoberfläche ist im tiefengelegten Bereich gegen Eindringen von Öl und Kühlwasser zu versiegeln.

Vergussmörtel für Fixatoren in
ölbeständiger Qualität auswählen!

 Fixatoren mit Druckstück "d"

Abdeckungen der Kabelkanäle, sowie weitere erforderliche Abdeckungen und Sicherheitsabschränkungen werden vom Kunden ausgeführt.

a			Modulab	Freilauf DIN 7748 Mittel	Bearb. 12.5. Fischer
c			1:20		Gepr.
d			Verlärger	CAD Zeichnung	Norm
e				DIN 3161	1993 Da-Wm Norm
a			Maschine 6198 AWEDA Aue	Entstehen aus	Herstellungsschein
	Arbeits Nr.	Datum	Name		
	Berechnung			Zeichnungsnummer:	
	SHW Maschinenfabriken			F 730.6198.00	
	(D.Nr.)		Aufstellplan	Blattzahl	1 Blatt 1