


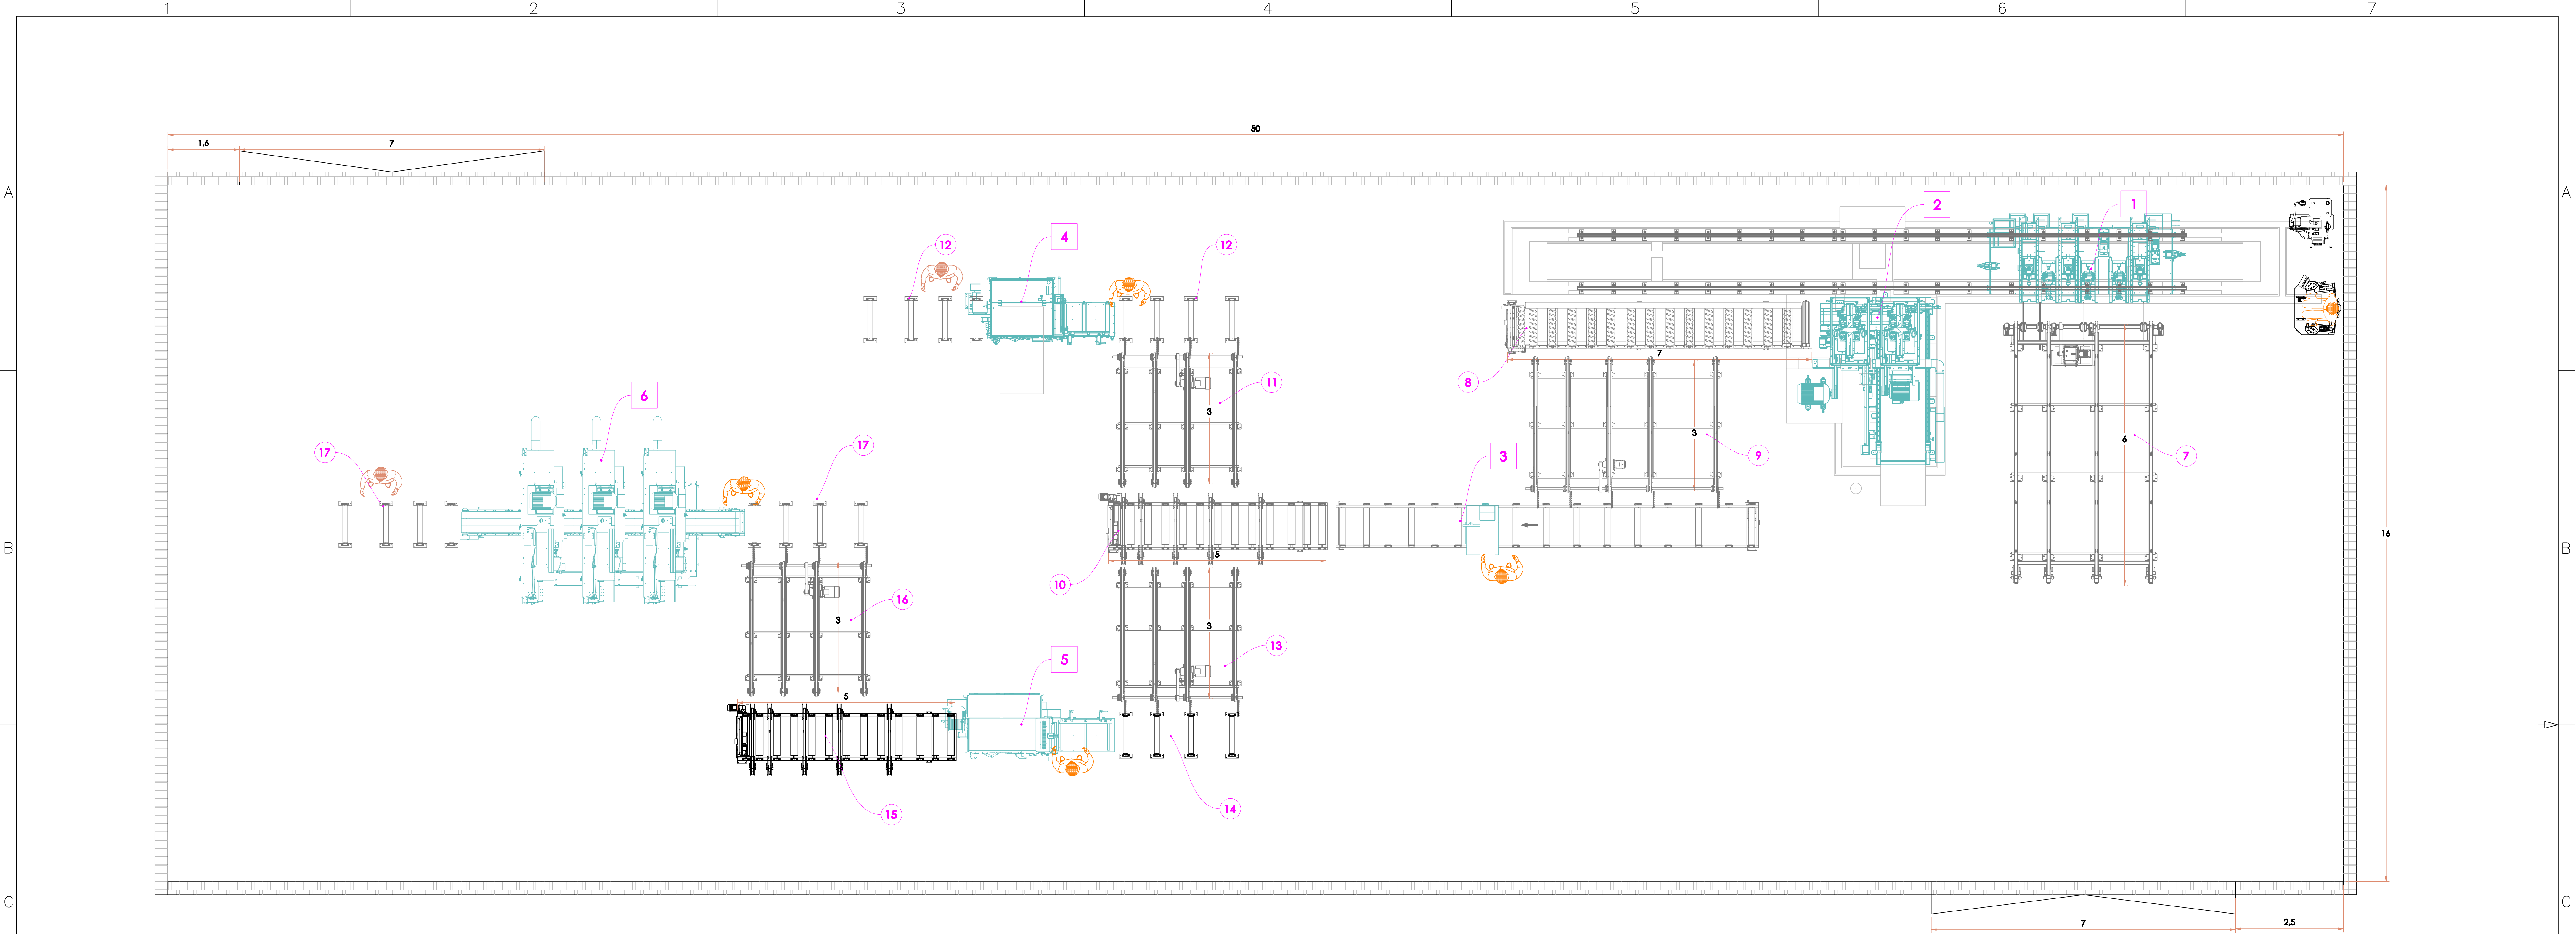

* UTILAJE

01-	UTA_NH3_120_320_AK_P	CARUCIOR PORT-BUSTEAN CU 3 BLOCURI DE LUCRU, ACTIONARE HIDRAULICA	1 BUC (55 kW + 3 kW)
02-	UHM_120_H_T	FERASTRAU TANDEM CU PANZA PANGLICA PENTRU BUSTEAN	1 BUC (93,7 kW)
03-	UDKB	ERASTRAU DE RETEZAT	1 BUC (15 kW)
04-	UDKY_500_120_1	CIRCULAR DE TIVIT CU O PANZA FIXA SI 1 PANZA MOBILA	1 BUC (40 kW)
05-	UDKM_500_160	CIRCULAR MULTIPLU DE SPINTECAT CU AVANS CU VALT	1 BUC (58 kW)
06-	UYYM_100_3	FERASTRAU CU PANZA PANGLICA ORIZONTALA PENTRU RE-SAW, ACTIONARE PNEUMATICA	1 BUC (116,5 kW)

* TRANSPORTOARE

07-	TRANSPORTOR TRANSVERSAL BUSTENI, INCARCARE MECANICA BUSTEAN - 6m	1 BUC (2,2 kW)
08-	TRANSPORTOR LONGITUDINAL ACTIONAT PENTRU CHERESTEA, EVACUARE CARUCIOR, CU SEPARATOR PNEUMATIC - 7m	1 BUC (2,2 kW)
09-	TRANSPORTOR TRANSVERSAL CHERESTEA (5 RAMIE) – 3 m	1 BUC (1,5 kW)
10-	TRANSPORTOR LONGITUDINAL PENTRU CHERESTEA CU LANT TRANSVERSAL – 5 m	1 BUC (2,2 kW + 0,55 kW)
11-	TRANSPORTOR TRANSVERSAL CHERESTEA – 3 m	1 BUC (1,5 kW)
12-	ROLE LIBERE SIMPLE	8 BUC
13-	TRANSPORTOR TRANSVERSAL CHERESTEA – 3 m	1 BUC (1,5 kW)
14-	ROLE LIBERE SIMPLE	4 BUC
15-	TRANSPORTOR LONGITUDINAL ACTIONAT PENTRU CHERESTEA CU LANT TRANSVERSAL – 5 m	1 BUC (2,2 kW + 0,55 kW)
16-	TRANSPORTOR TRANSVERSAL CHERESTEA – 3 m	1 BUC (1,5 kW)
17-	ROLE LIBERE SIMPLE	8 BUC

calkowity moc = (397,10kW)

Operator 
Co-worker 

Max L: 5,5 m
Min L : 2 m

	2016	DATE	NAME	LAYOUT NO: 0160920-1	ÜSTÜNKARLI LOG SAWING LINES
Özünseld operatörleri konumu yekâne belirlenir The operators on the drawing are indicative	DRAWER	28 / 09	Y.ŞARDAĞI	MACHINE LAYOUT PLAN	
	CONTROL	28 / 09	O.CEYLAN	COMPANY NAME:	
Verilen ölçüler tahmini ve bağlayıcı değildir The given data are approximate and not binding	ST.KONTROL	28 / 09	N.ÜSTÜNKARLI	COSLA ZIGNA	
İşin atılması ve yeniden üretilmesi yasaktır Divulgence and reproduction prohibited	SCALE	BU RESİMİN BİTÖH HAKLARI ÜSTÜNKARLI SAN. VE TİC. LTD. İHT. YE AYTIRILIR. YAZILI İZİN ALMADAN KULLANILANAZ VE DÜŞÜLTÜLMÜZ. ALL RIGHTS OF THIS DOCUMENT BELONG TO ÜSTÜNKARLI. COPYING OR REPRODUCING IS NOT ALLOWED WITHOUT WRITTEN PERMISSION.			