
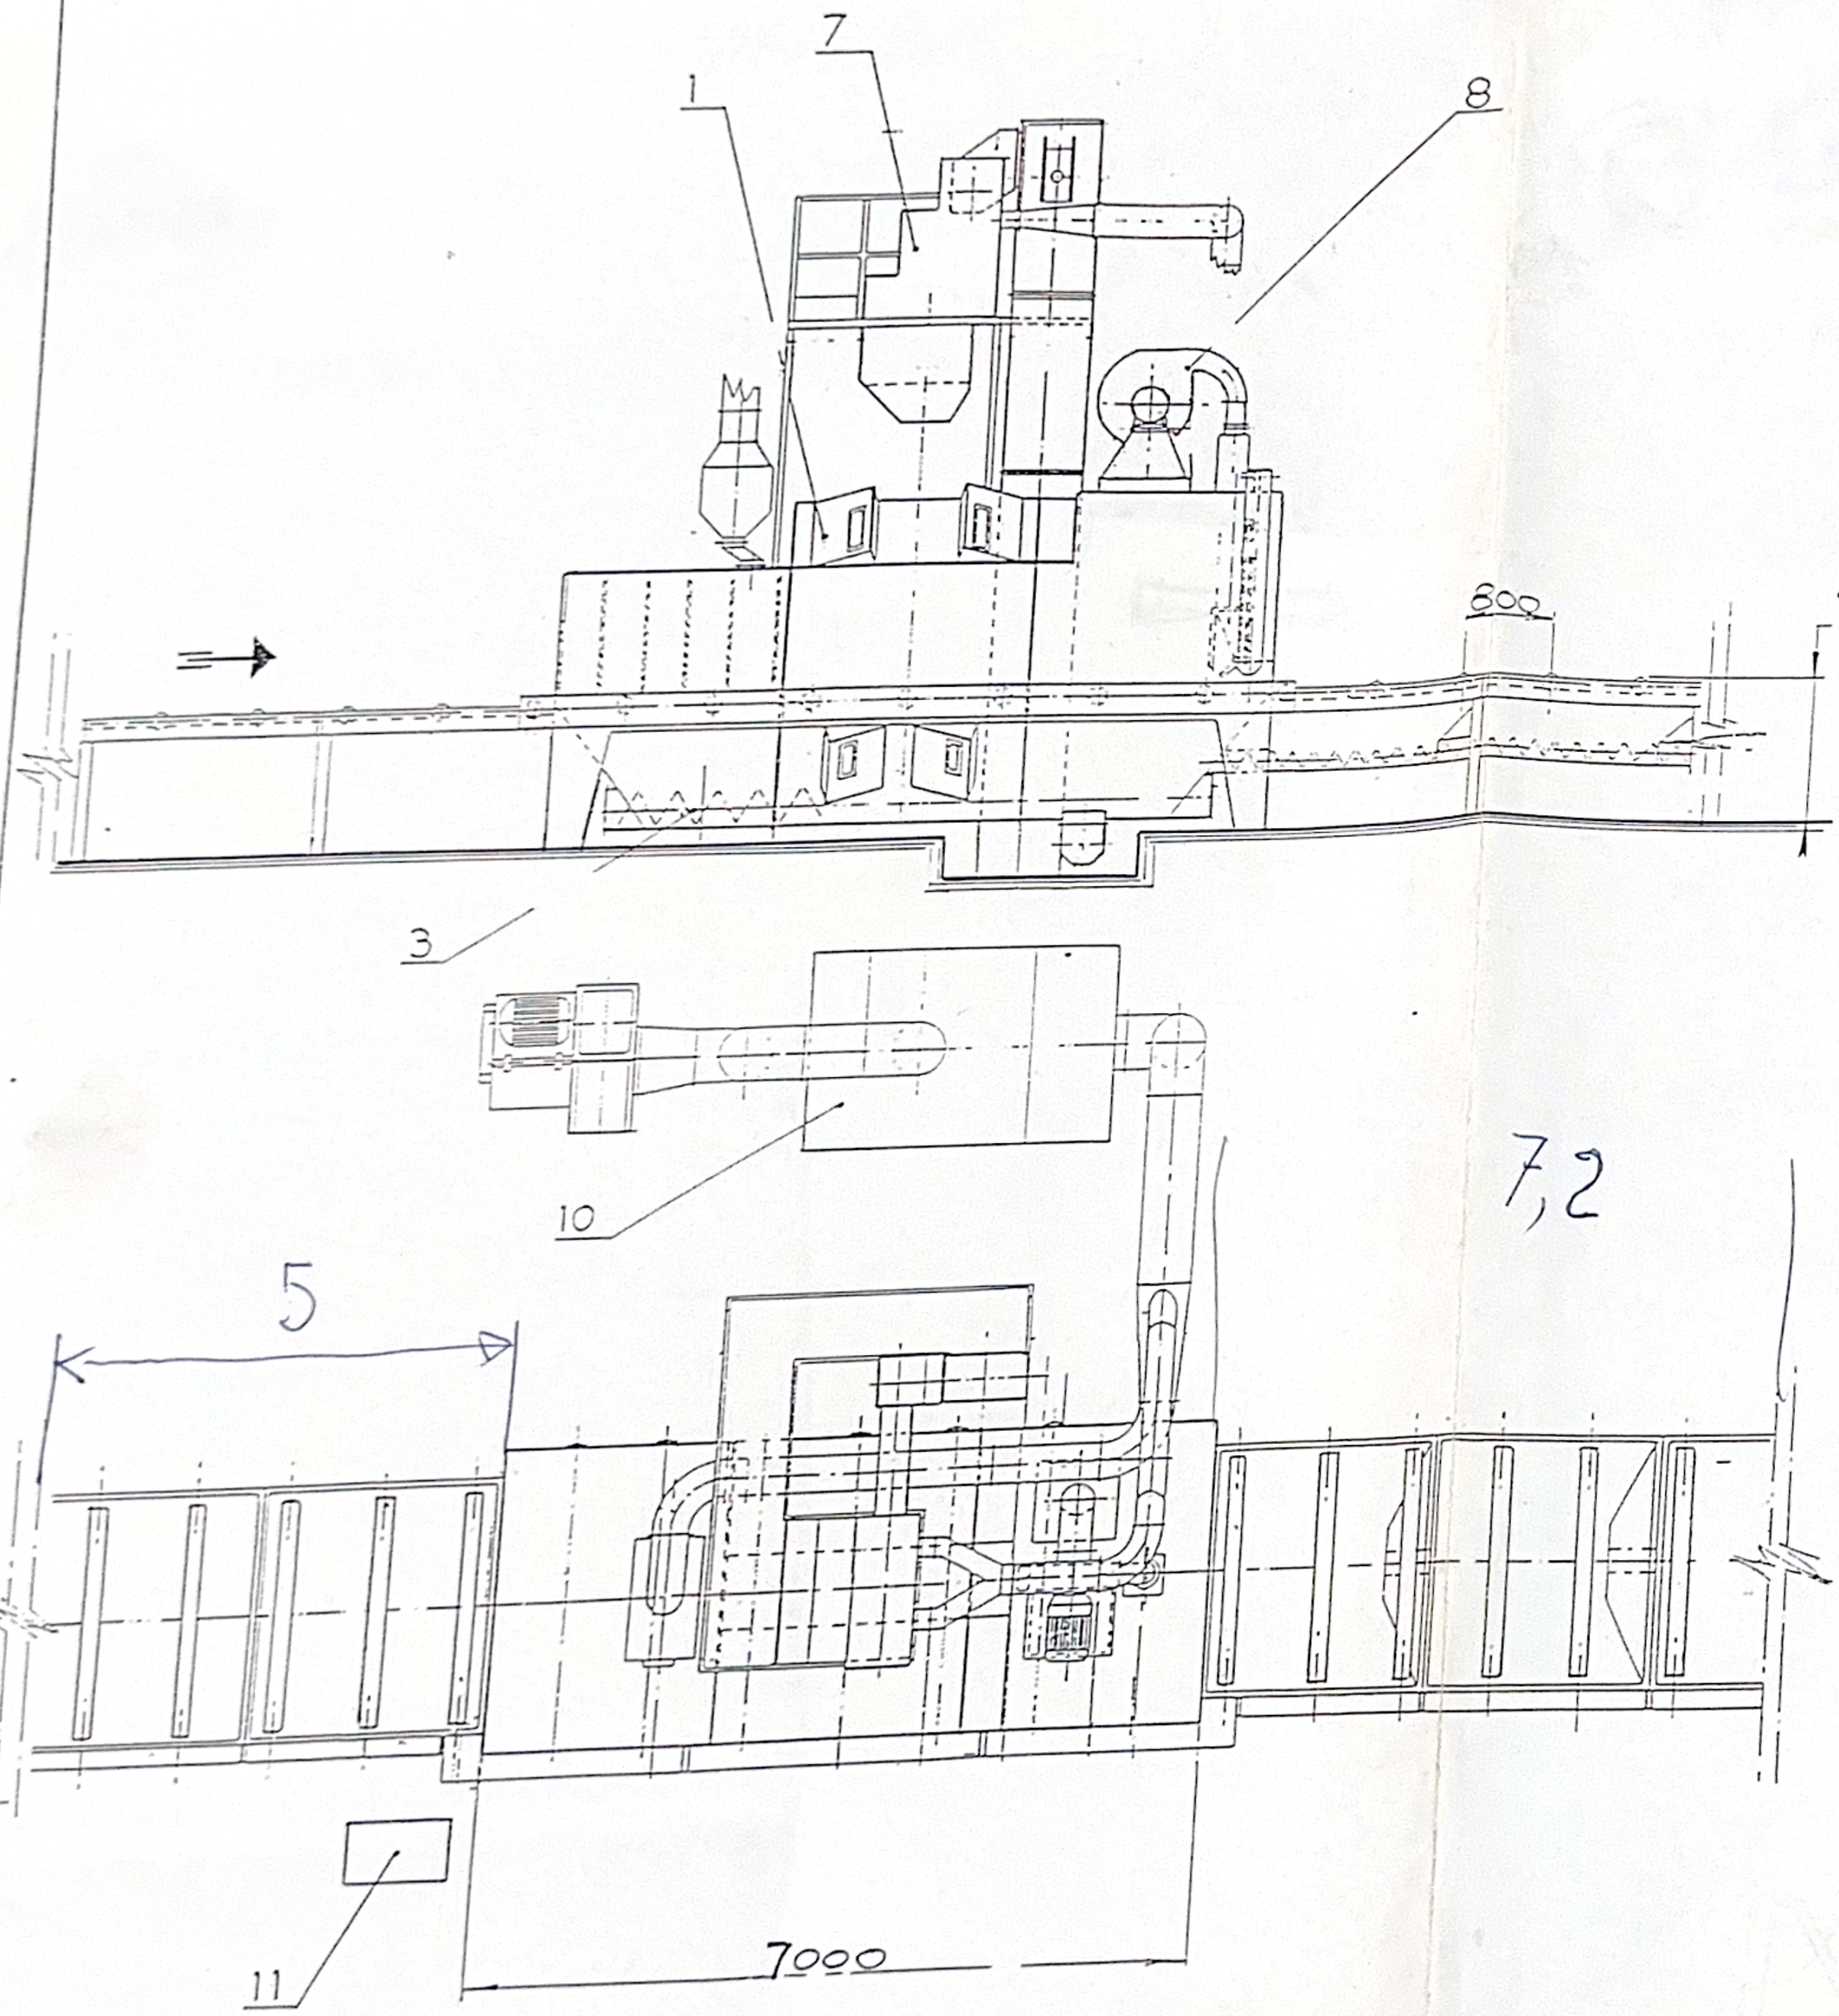


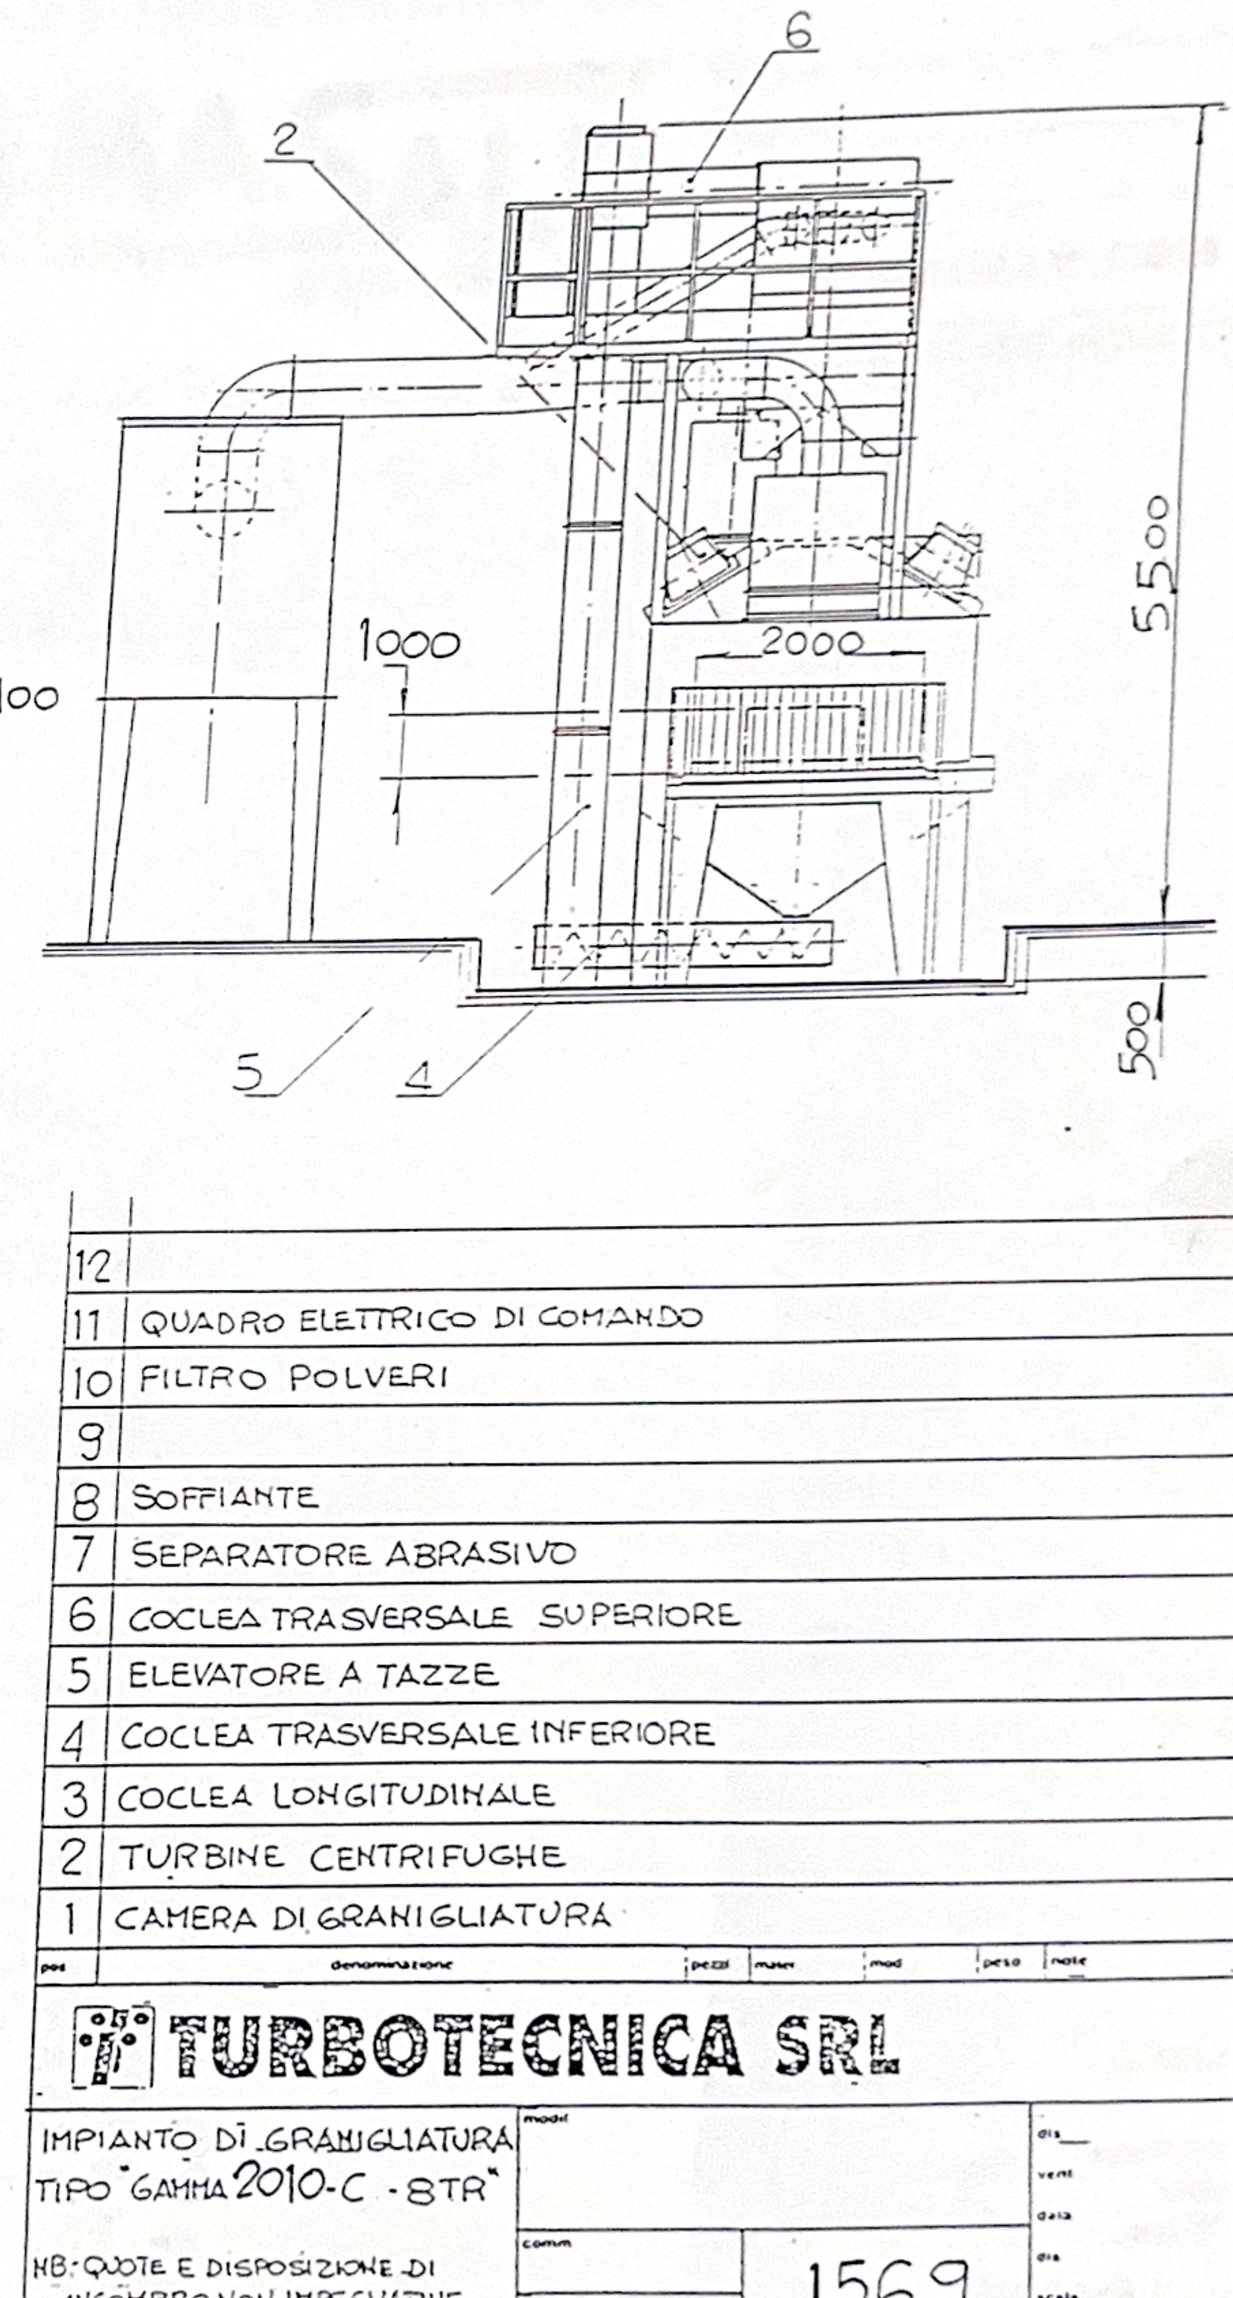

12	
11	QUADRO ELETTRICO DI COMANDO
10	FILTRO POLVERI
9	
8	SOFFIANTE
7	SEPARATORE ABRASIVO
6	COCLEA TRASVERSALE SUPERIORE
5	ELEVATORE A TAZZE
4	COCLEA TRASVERSALE INFERIORE
3	COCLEA LONGITUDINALE
2	TURBINE CENTRIFUGHE
1	CAMERA DI GRANIGLIATURA

pos	denominazione	pezzi	mater	mod	peso	note

TURBOTECNICA SRL

IMPIANTO DI GRANIGLIATURA
TIPO "GAMMA 2010-C - 8TR"

NB: QUOTE E DISPOSIZIONE DI INGOMBRO NON IMPEGNATIVE

modif		dis.
comm	1569	data
comm est		scala

UNI A3

PRODOTTI PER IL DECAPAGGIO
CORSI DI SALDATURA