

IV 88 - HOLZ/ALU

Vertikalschnitt

Dichtung: 16.5 mm

Verglasung: Naßverglasung




ALU – System:

BUG 2000

Glas 40–60mm

mit Falzverstellung

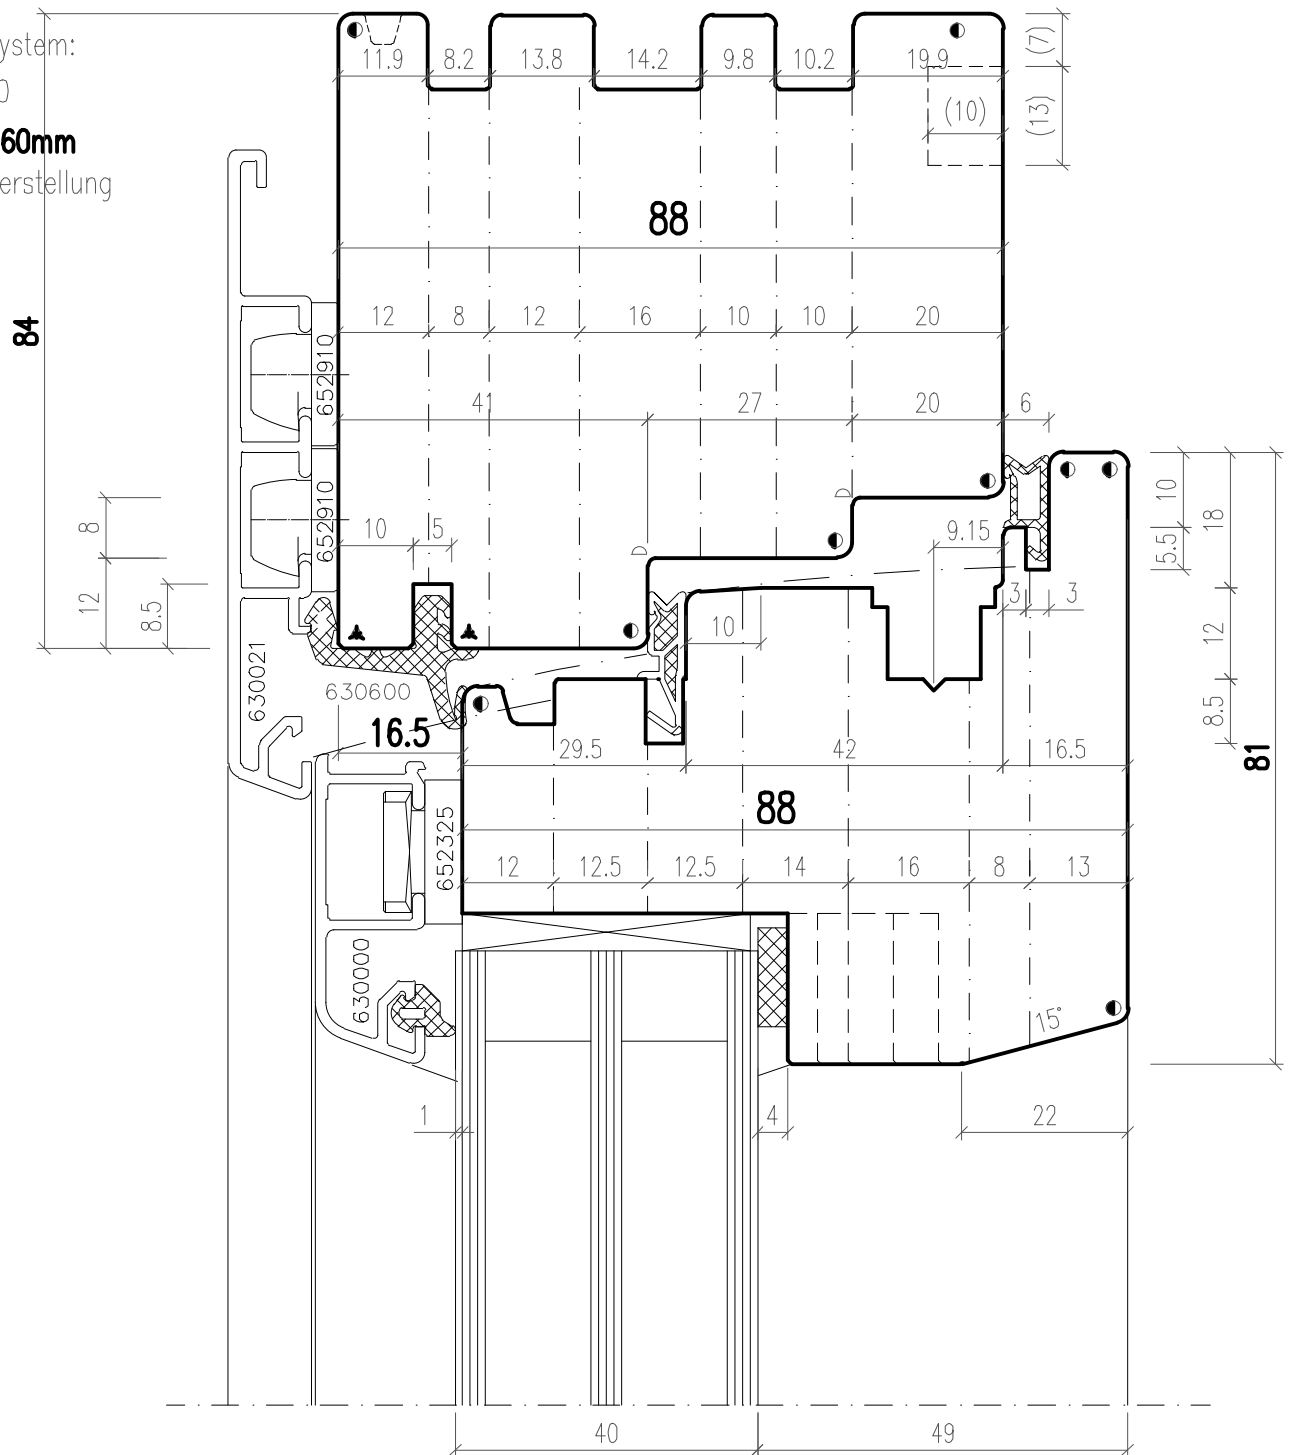

Falz 43 / 47 / 51 / 57 / 63

Glas 40 / 44 / 48 / 54 / 60

Legende:


○ R 1.0

● R 1.5

● R 2.0

○ R 3.0

wahlweise
Profil gerade

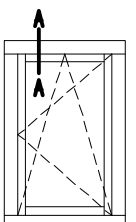

IV 88 - HOLZ/ALU

innen u. außen flächenbündig



Vertikalschnitt


Verglasung: Naßverglasung

ALU – System:

GUTMANN BRAGA

Glas 40–64mm

mit Falzverstellung

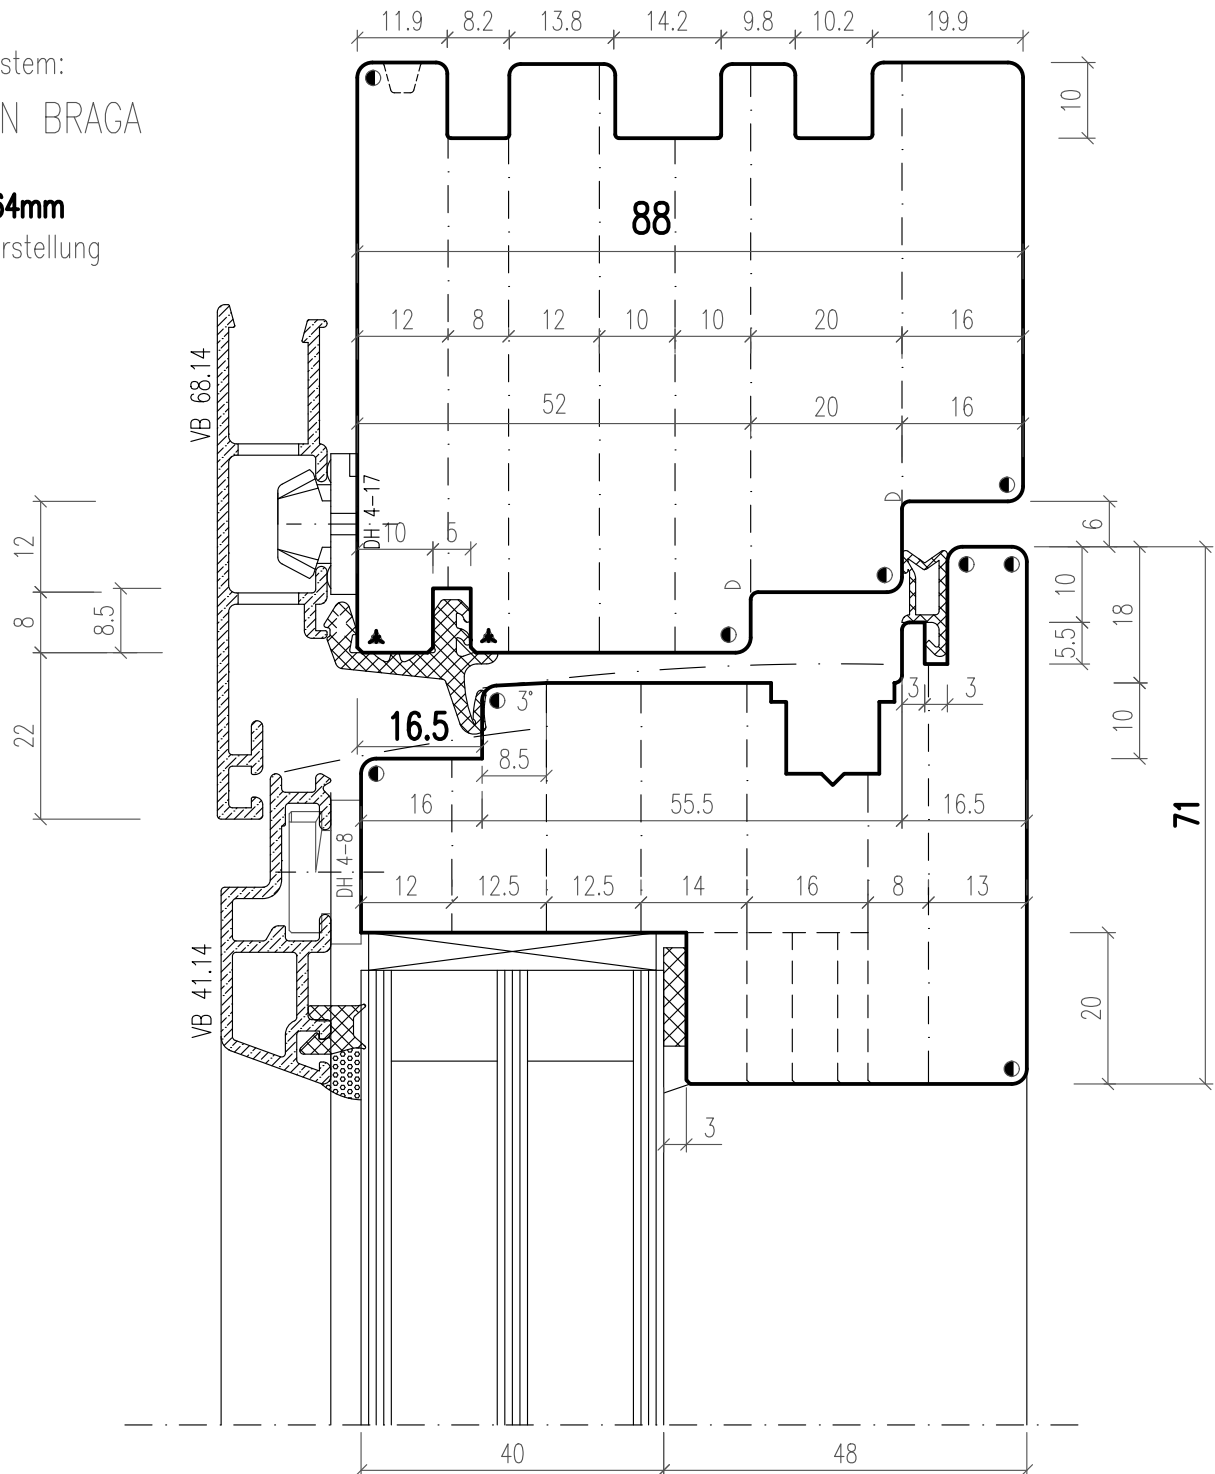


Falz 43 / 47 / 51 / 57 / 63 / 67

Glas 40 / 44 / 48 / 54 / 60 / 64

Legende:

- R 1.0
- R 1.5
- R 2.0
- R 3.0

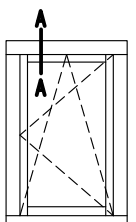

IV 88 - HOLZ/ALU Türen

Vertikalschnitt



Dichtung: 16.5 mm

Verglasung: Naßverglasung



ALU – System:

BUG 2000

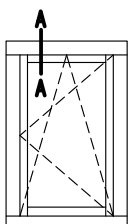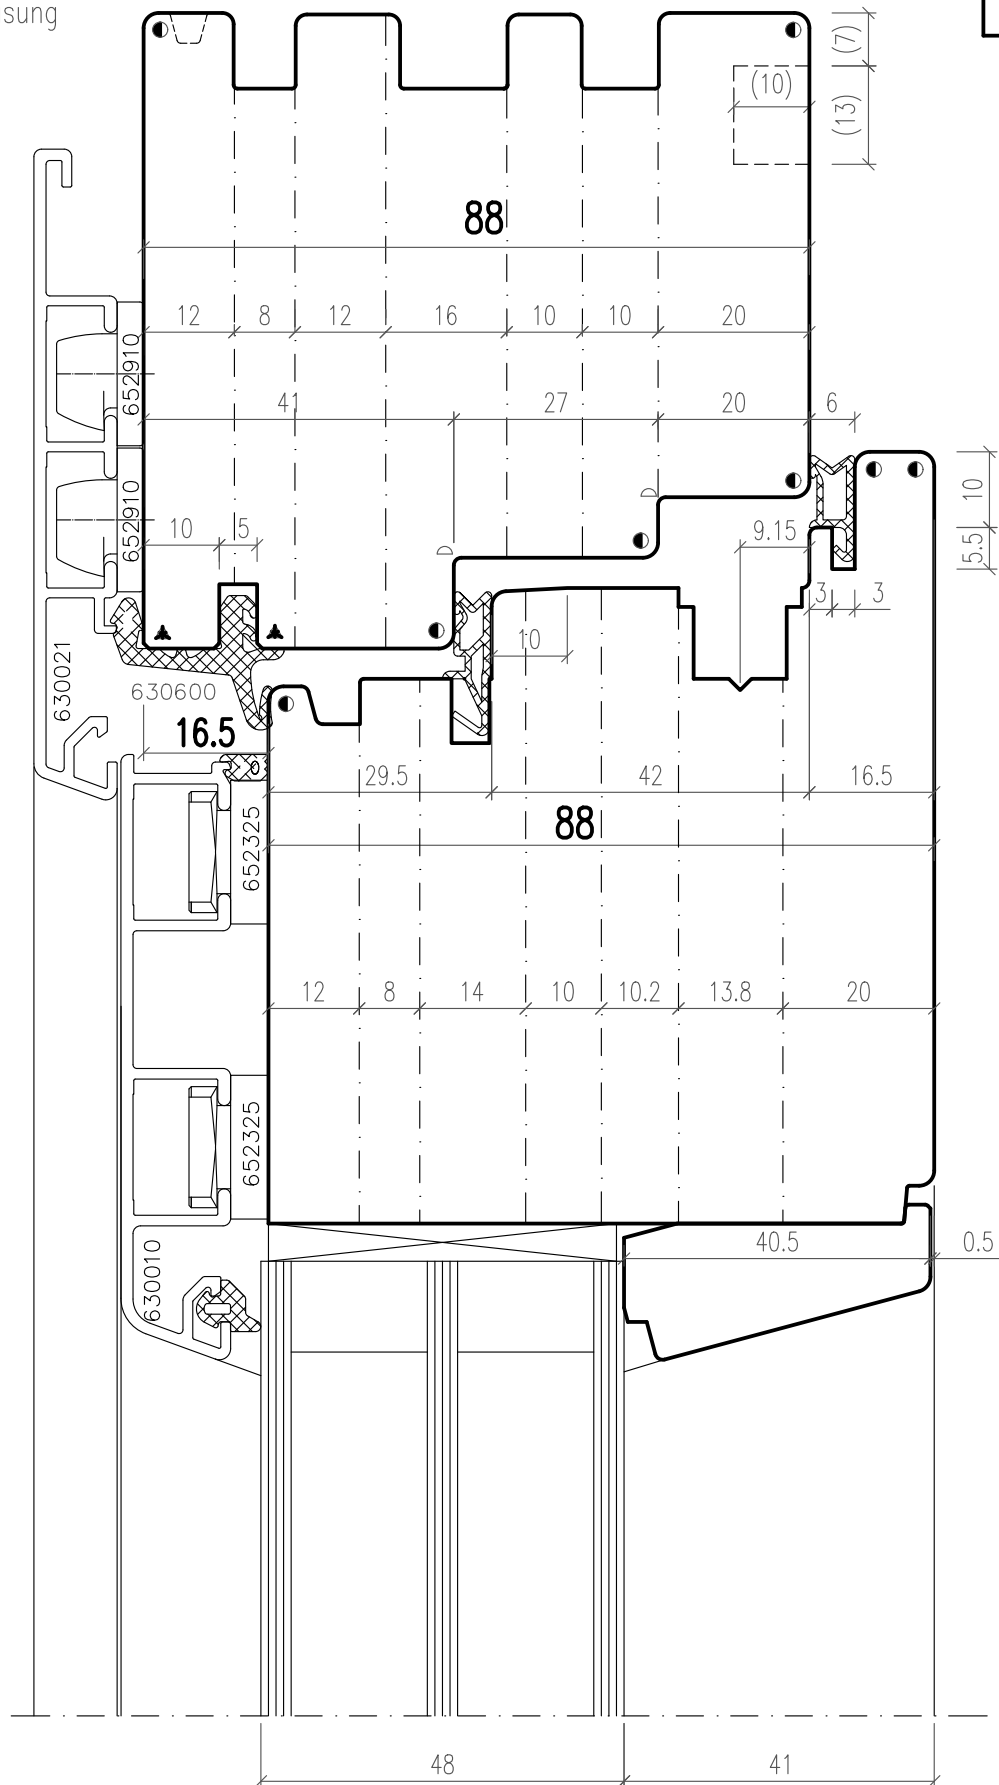


Legende:

- △ R 1.0
- R 1.5
- R 2.0
- R 3.0

IV 68 Hebe - Schiebetür


Vertikalschnitt

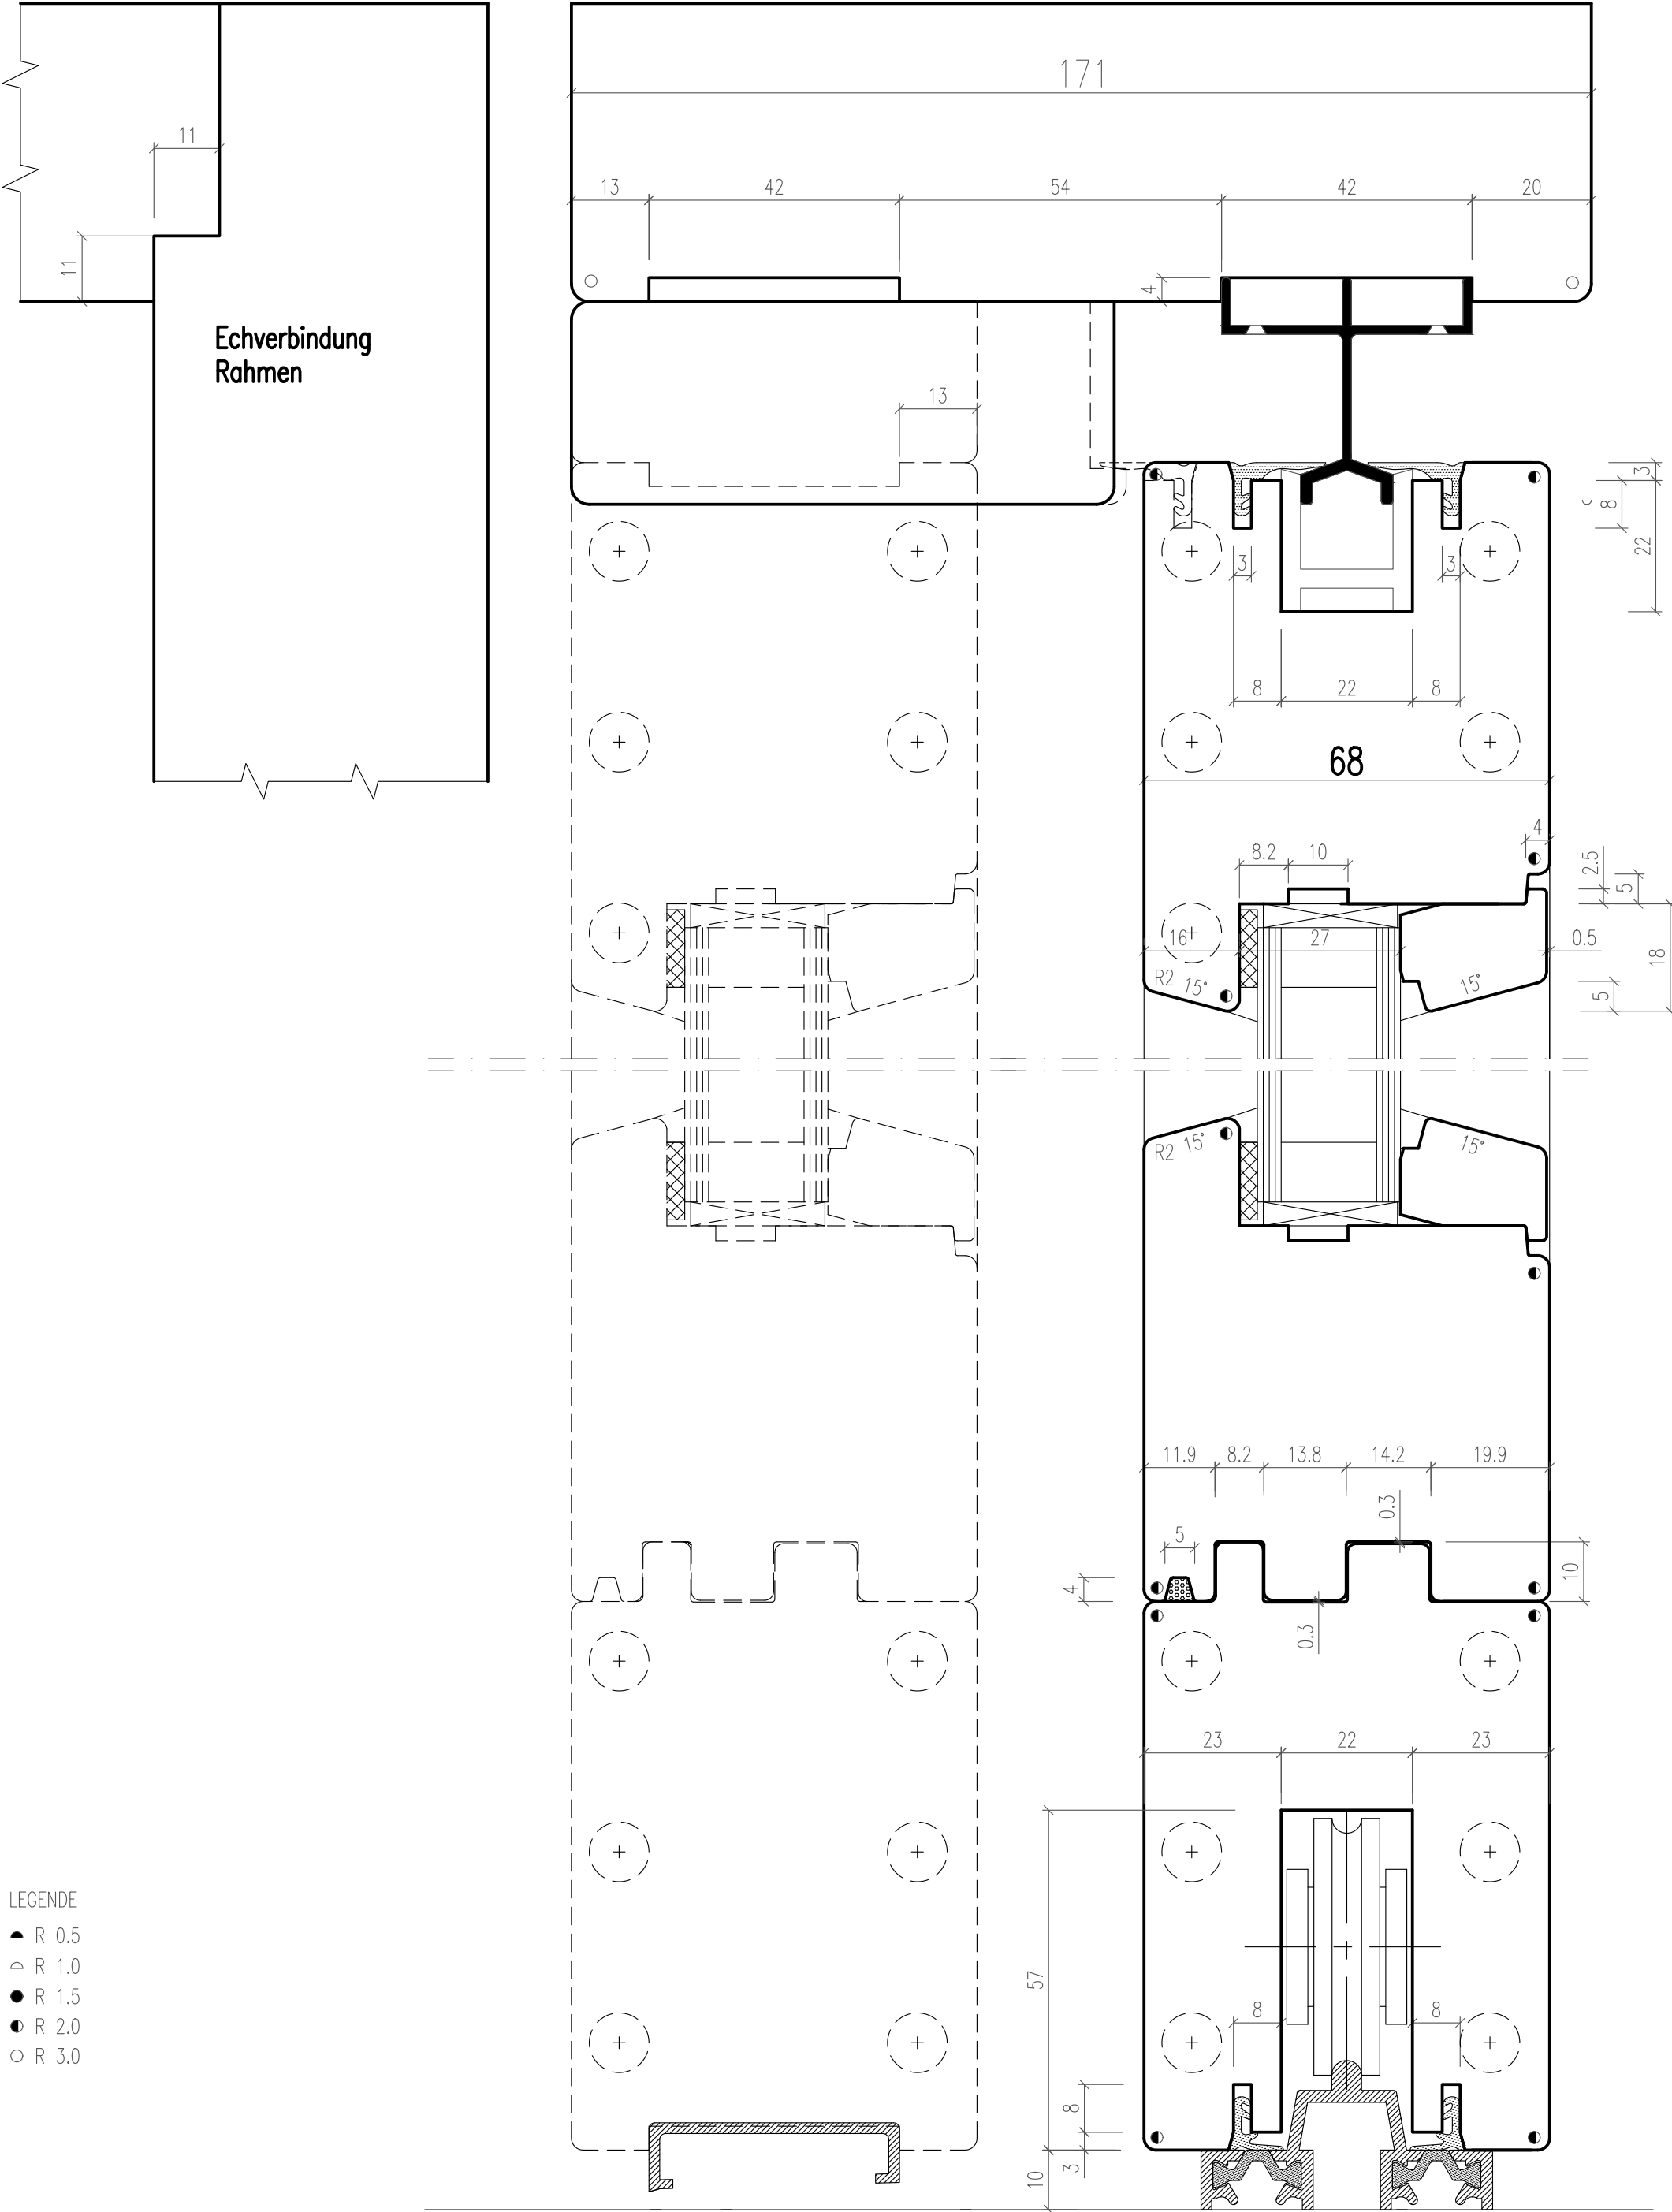

- LEGENDE
- ▲ R 0.5
 - △ R 1.0
 - R 1.5
 - R 2.0
 - R 3.0

IV 78 Hebe - Schiebetür

Vertikalschnitt


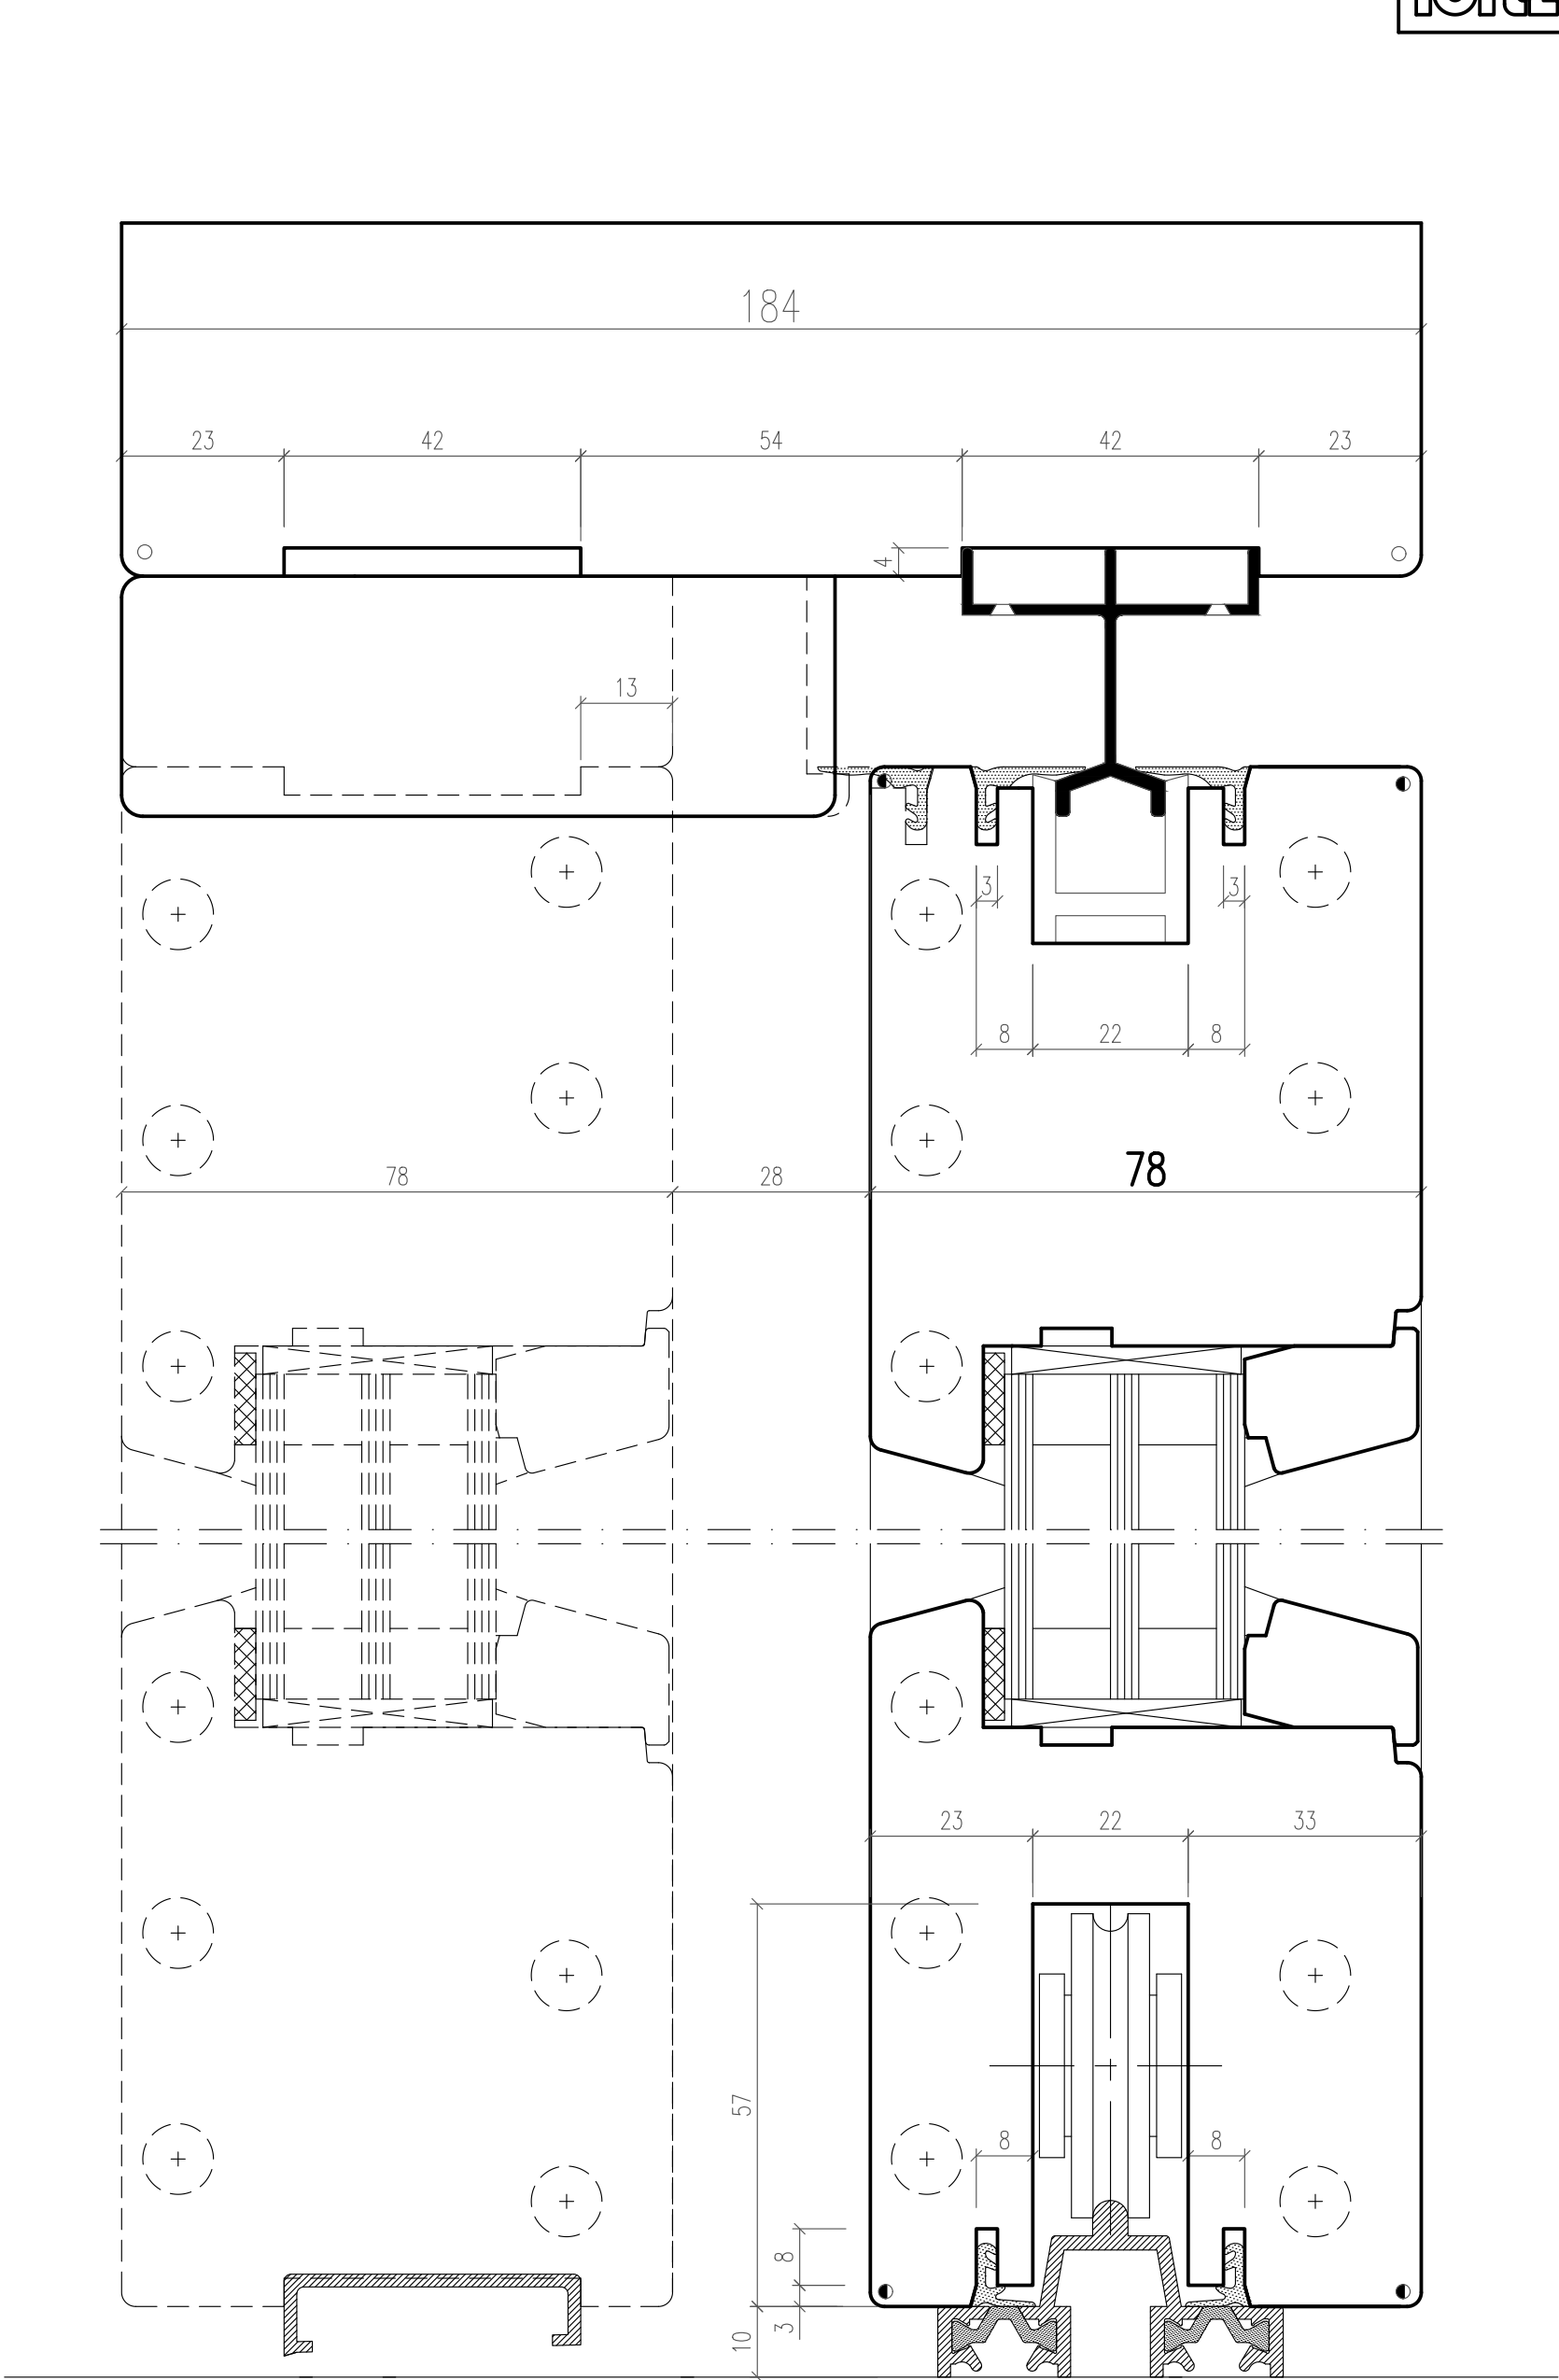


LEGENDE

- ▲ R 0.5
- △ R 1.0
- R 1.5
- R 2.0
- R 3.0

IV 88 Hebe - Schiebetür

Vertikalschnitt

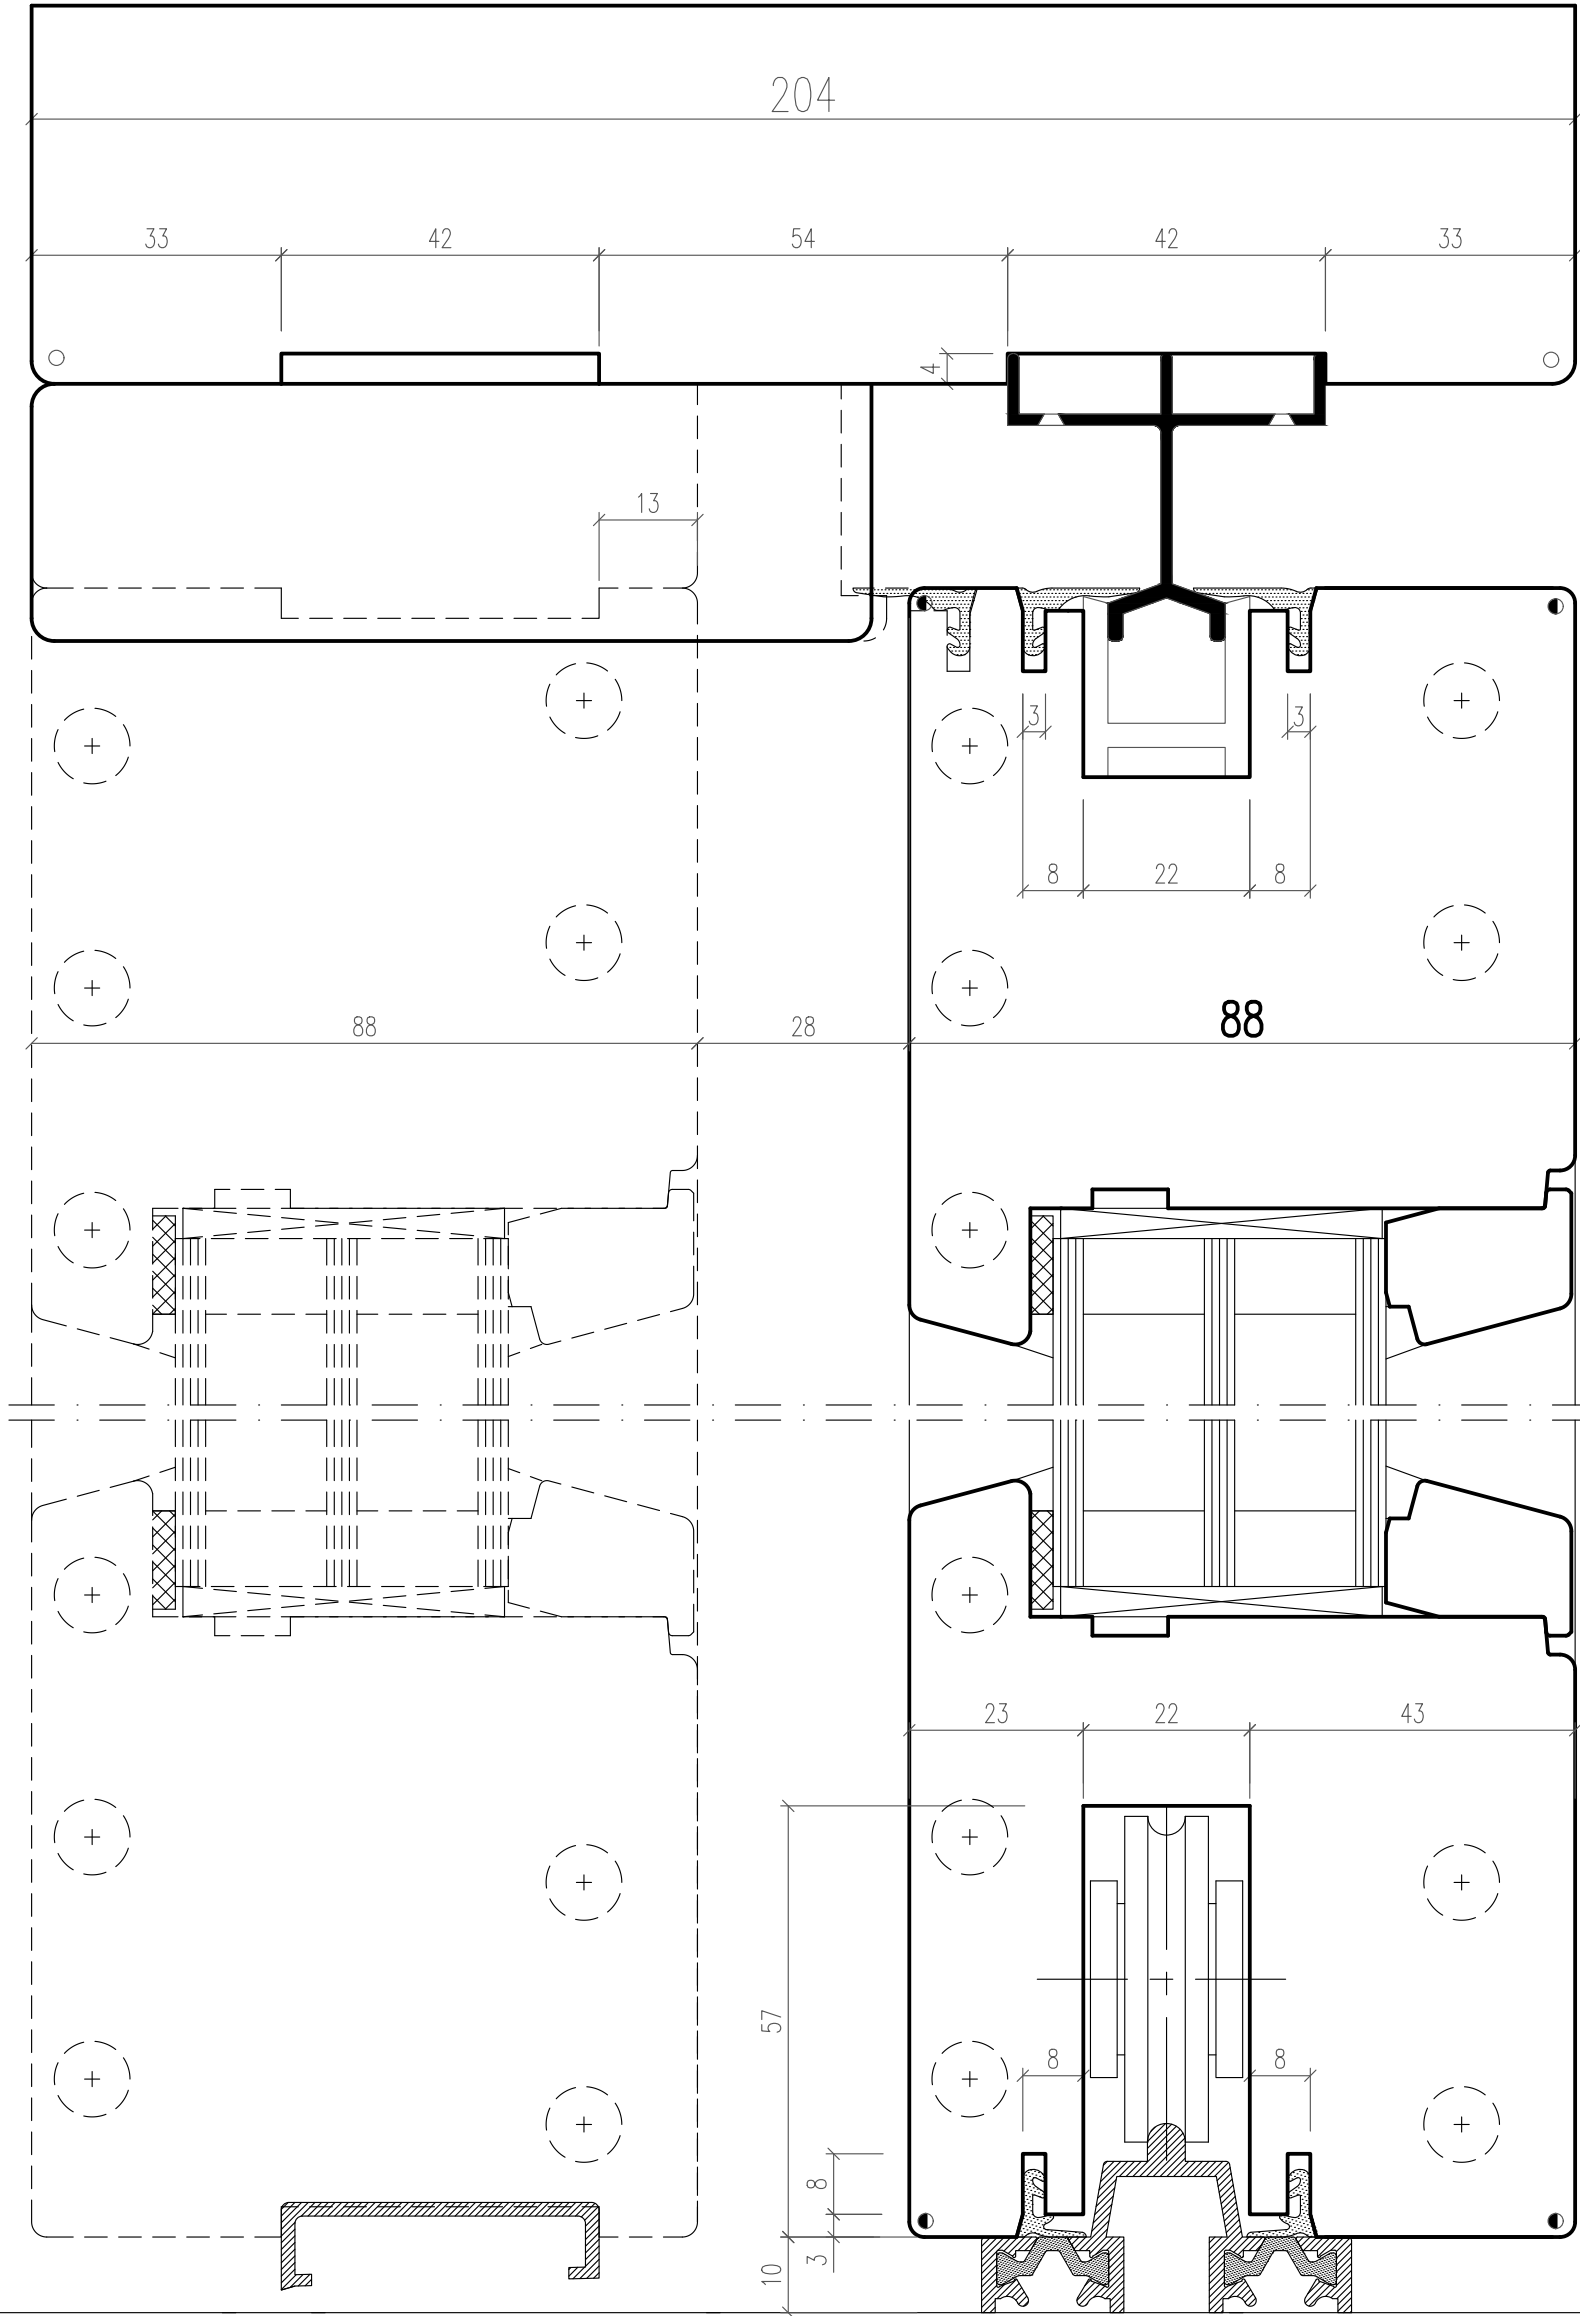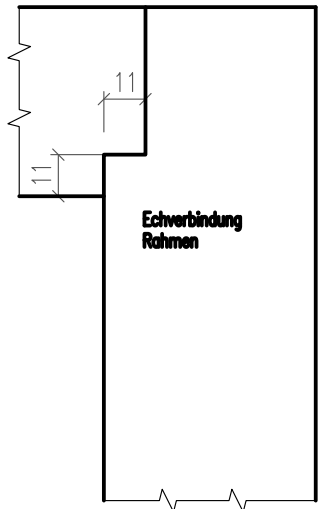


LEGENDE

- ▲ R 0.5
- △ R 1.0
- R 1.5
- R 2.0
- R 3.0

IV 68 Hebe - Schiebetür HOLZ / ALU

Vertikalschnitt

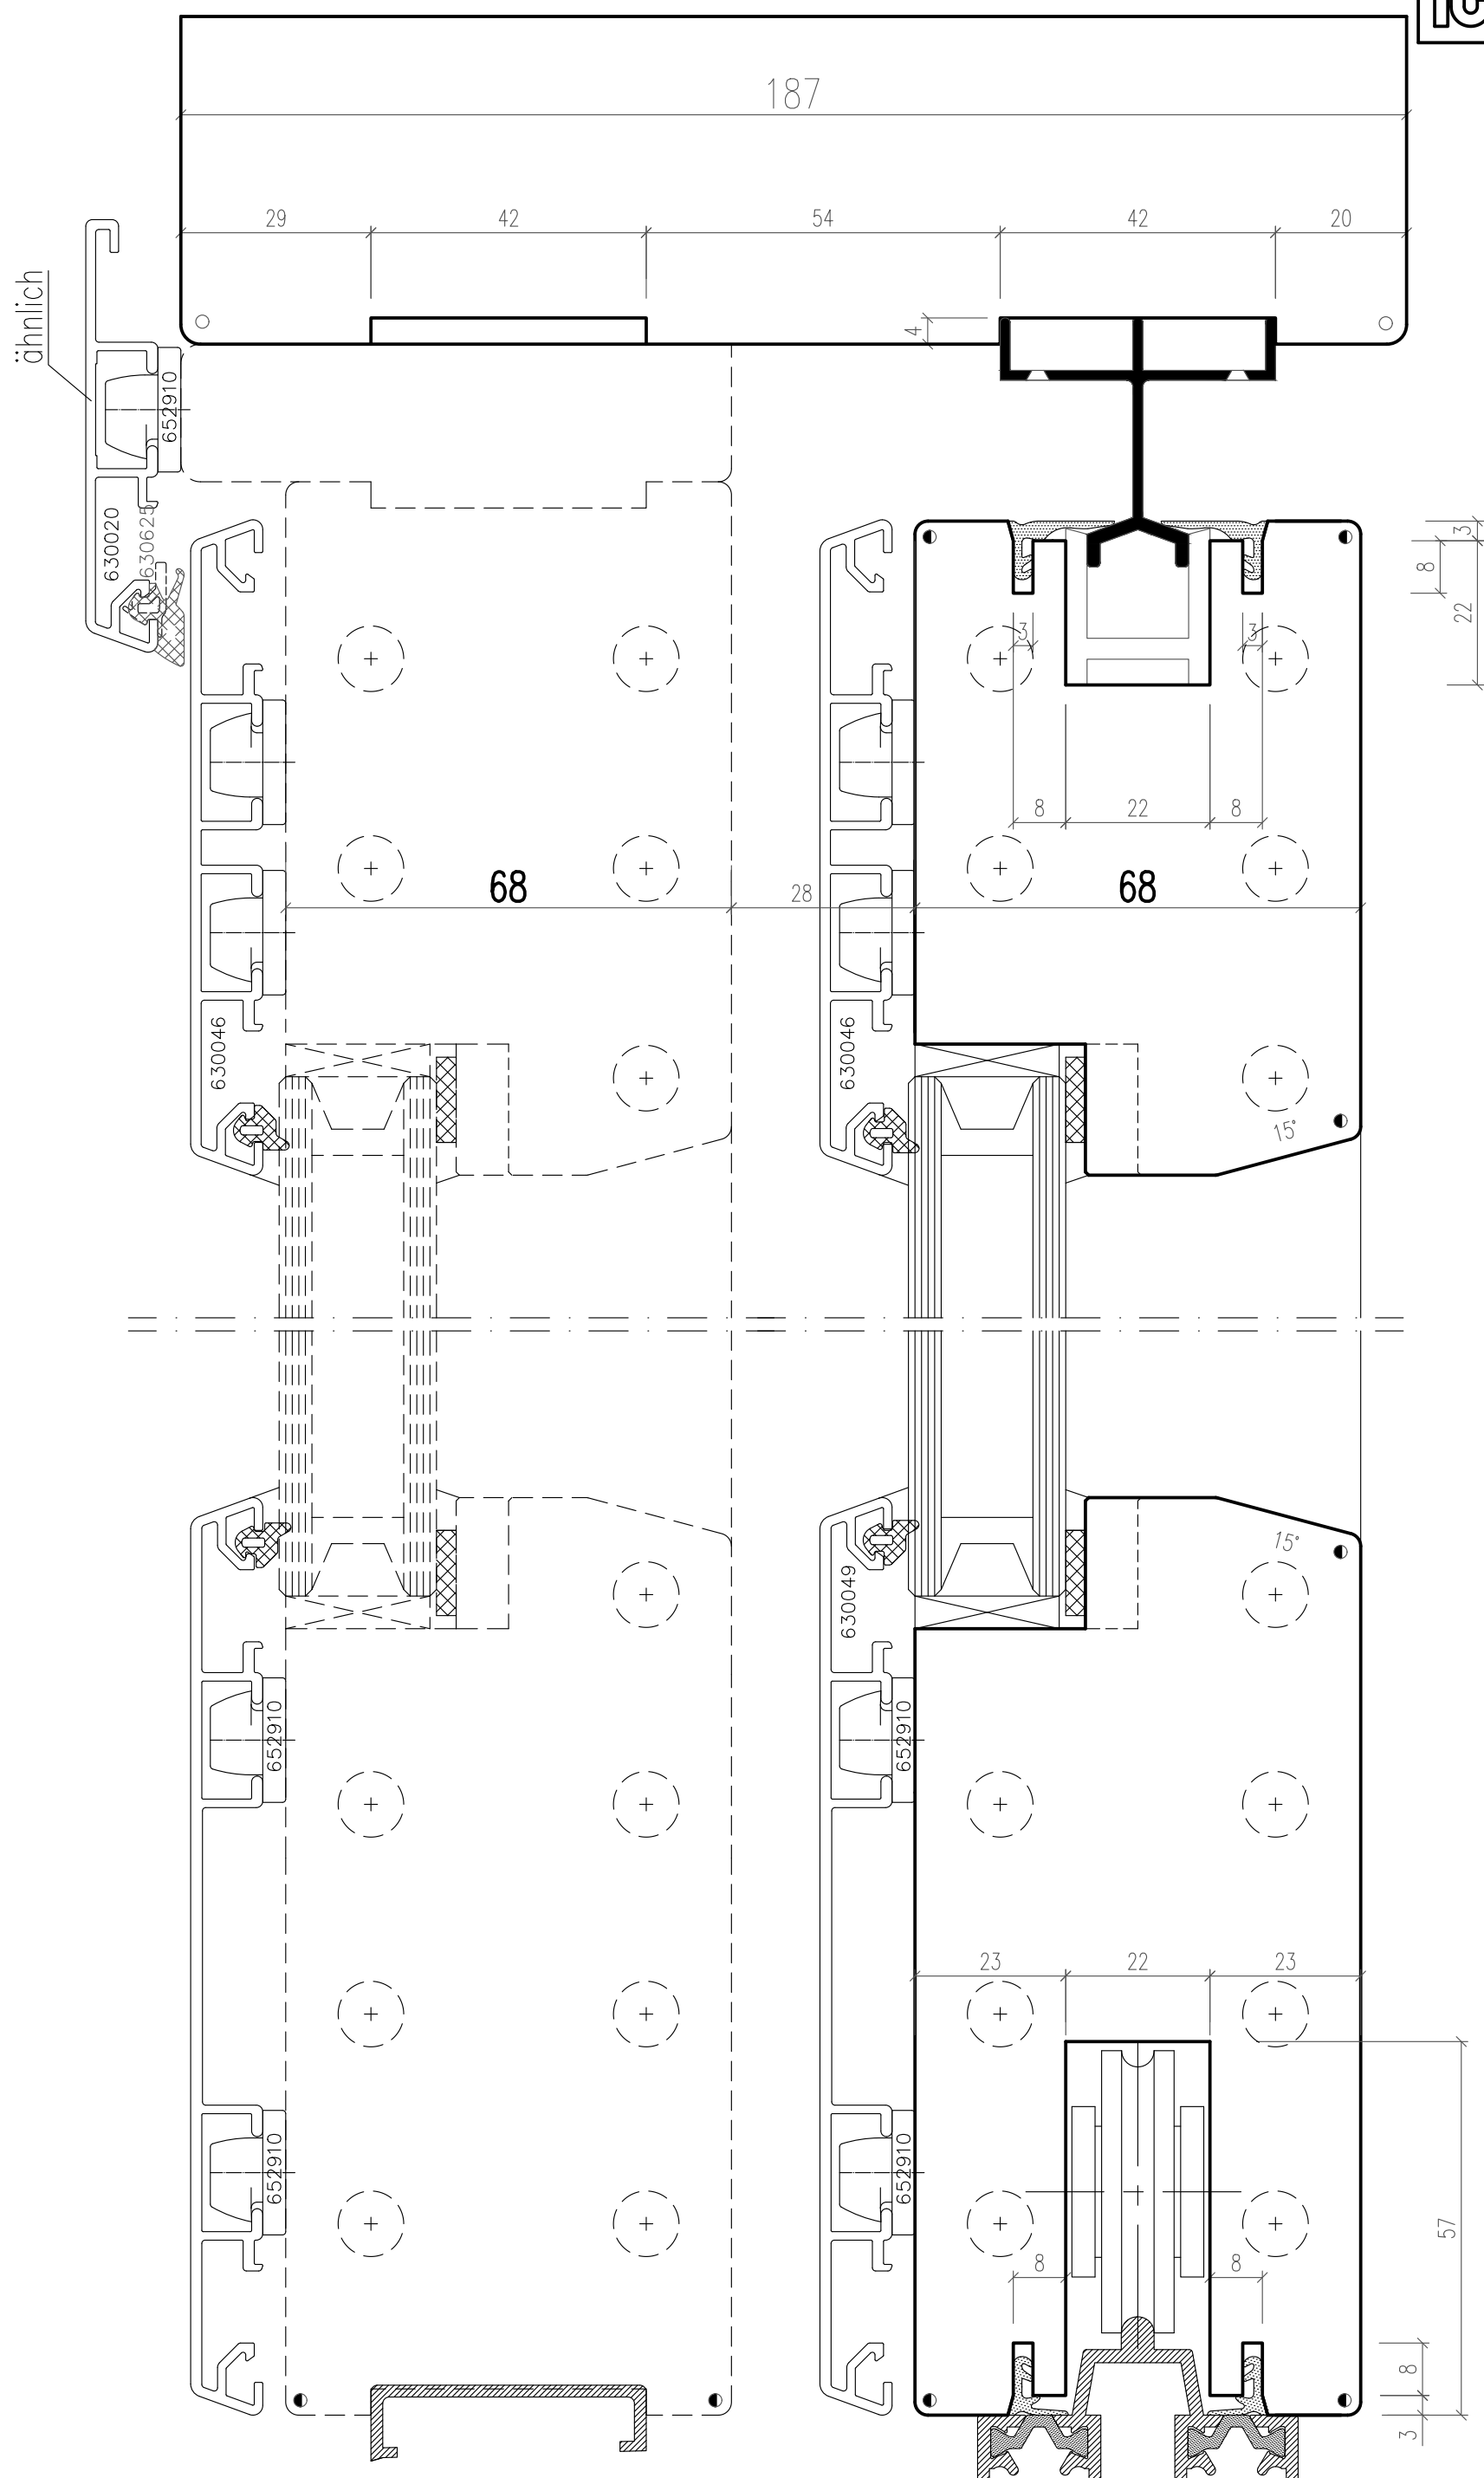


LEGENDE

-  R 0.5
 R 1.0
 R 1.5
 R 2.0
 R 3.0

IV 88 Hebe - Schiebetür HOLZ/ALU

Vertikalschnitt

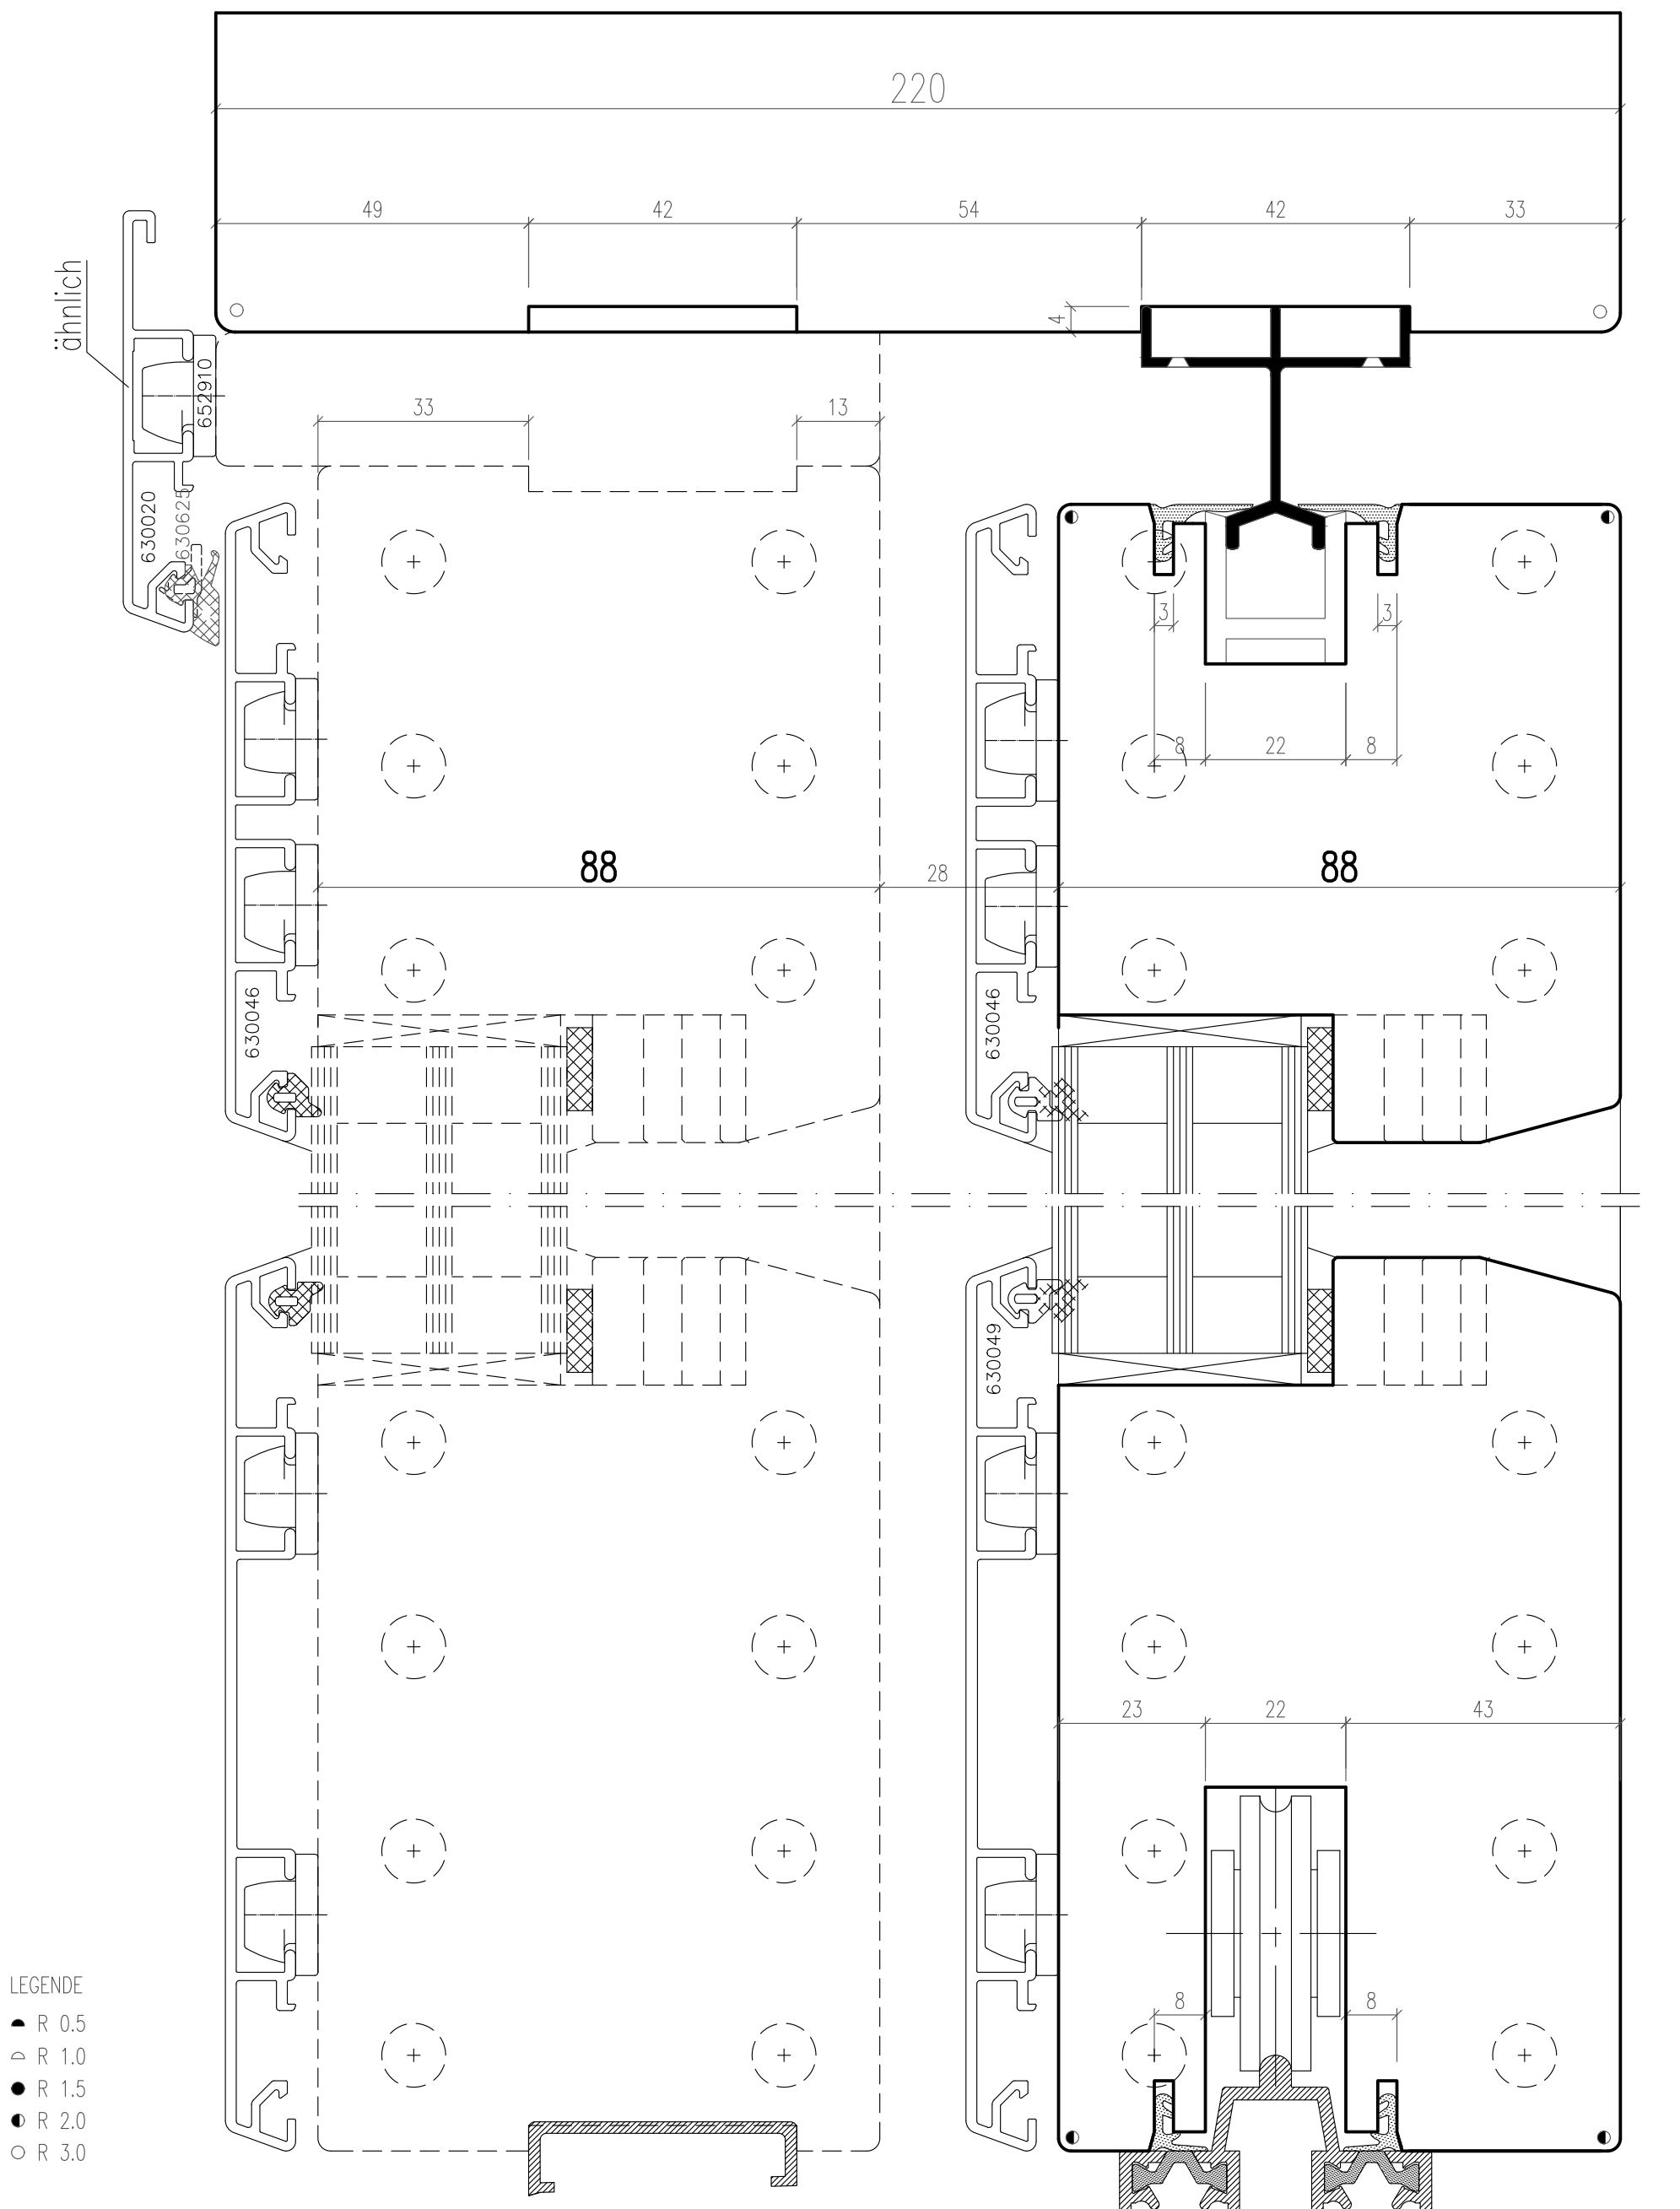

LEGENDE

-  R 0.5
 R 1.0
 R 1.5
 R 2.0
 R 3.0