



XXL08

Power Supply = 400V ~3P 50Hz
Apparent Power = 39.8kVA
Fuse Rating = 60.5A

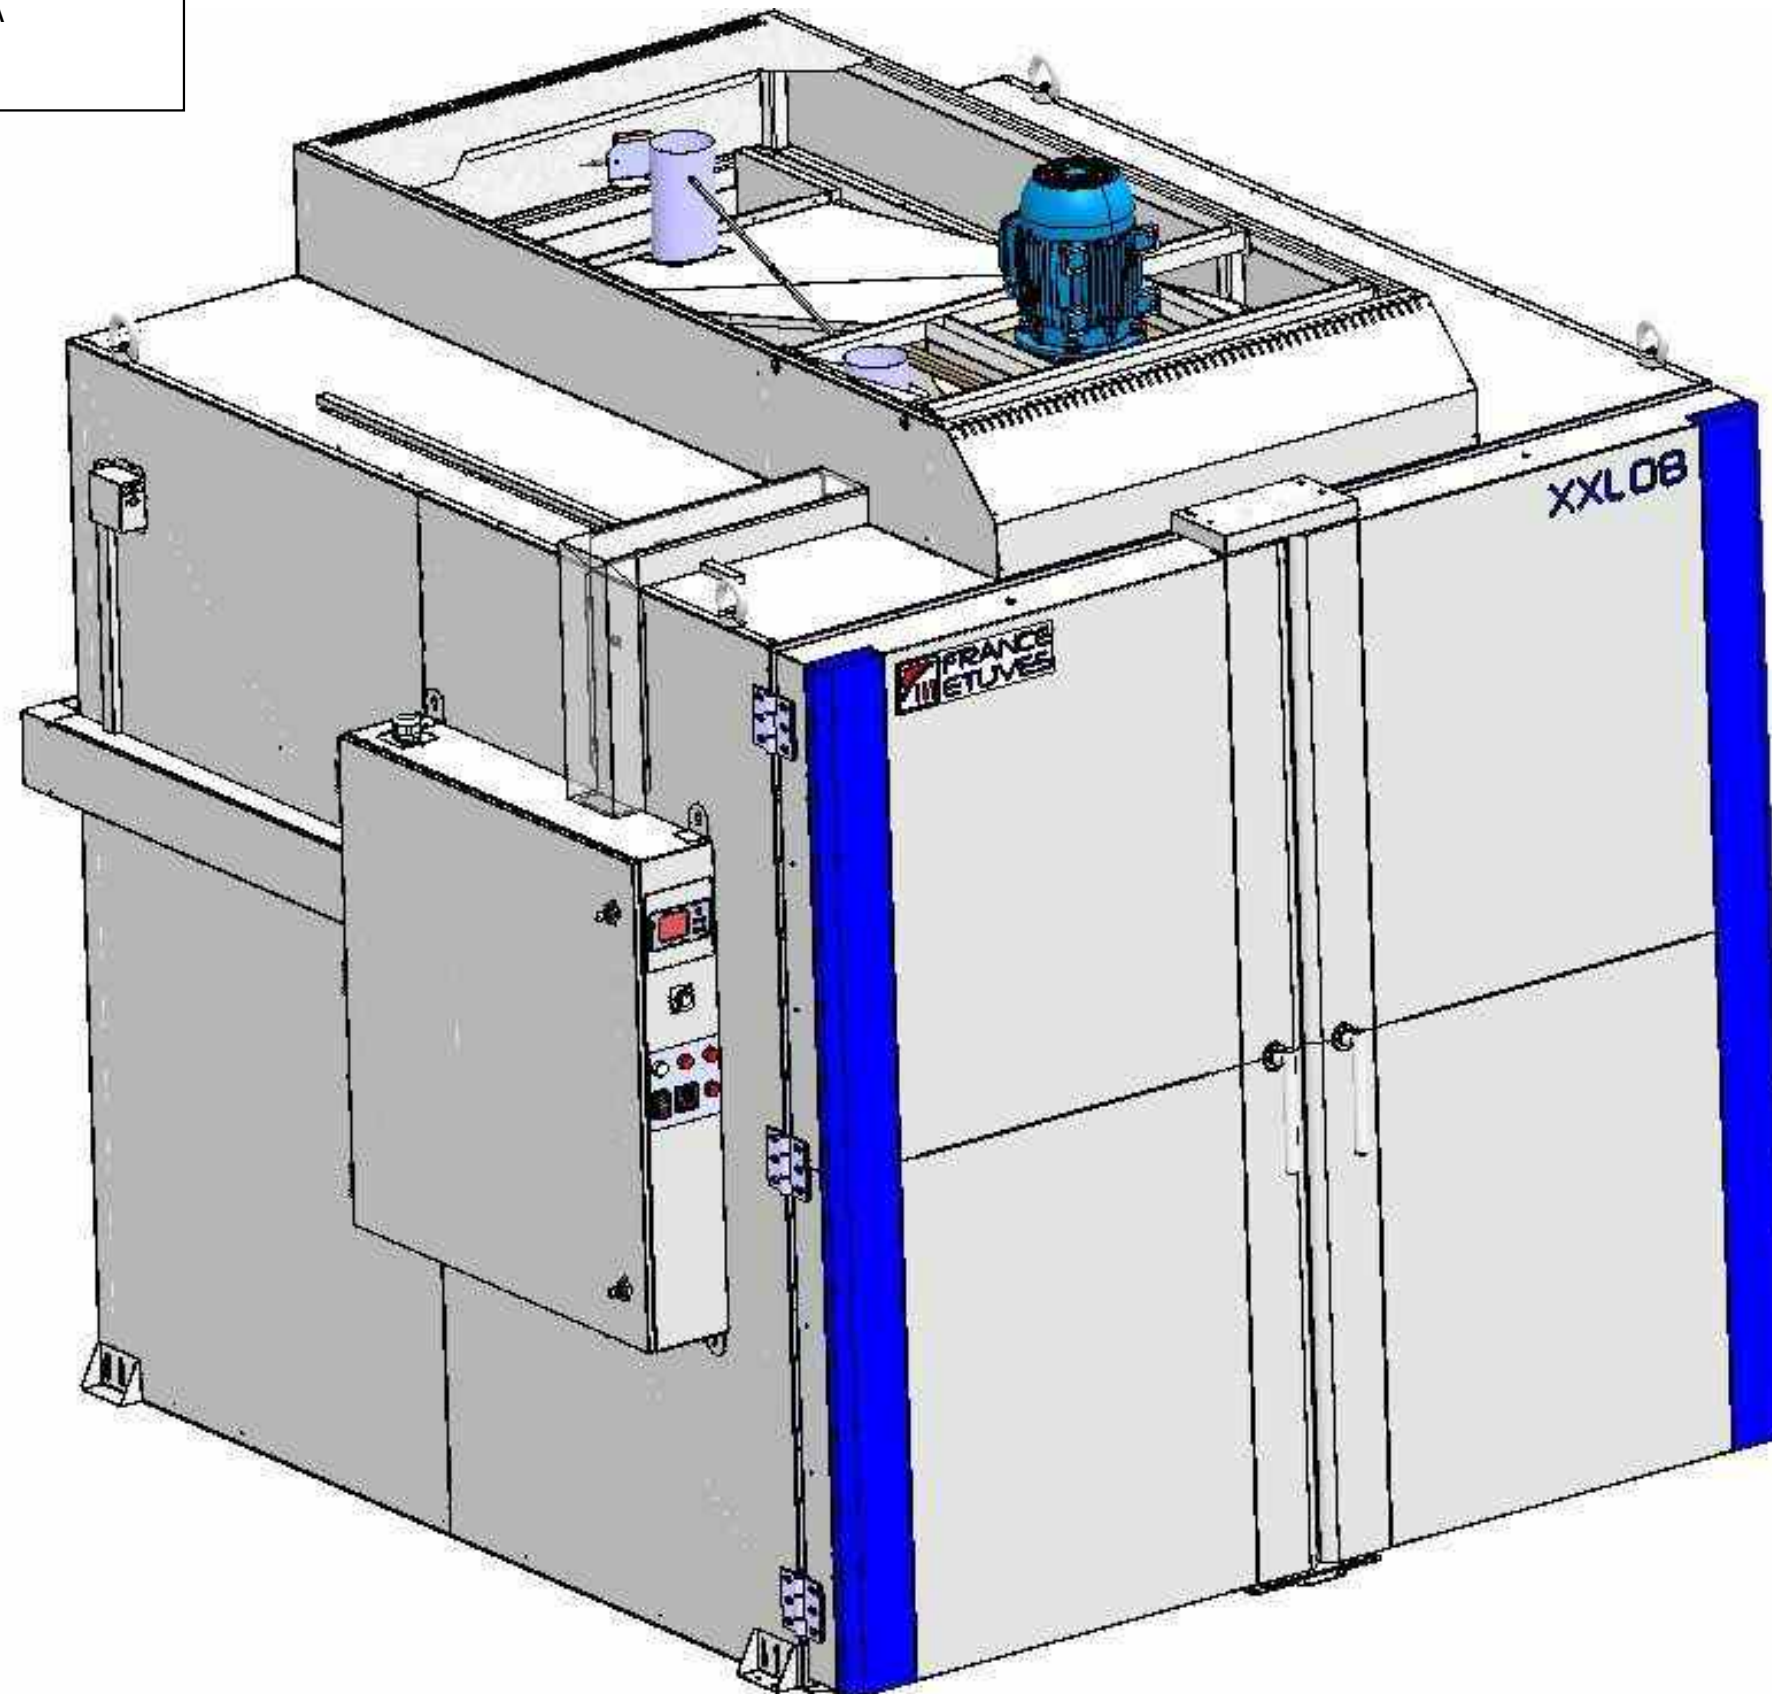


Tous droits réservés pour ce document et des informations qu'il contient. Reproduction, utilisation ou mise à disposition au service d'une tierce partie sans notre autorisation expresse est strictement interdit.


Tous droits réservés pour ce document et des informations qu'il contient. Reproduction, utilisation ou mise à disposition au service d'une tierce partie sans notre autorisation expresse est strictement interdit.

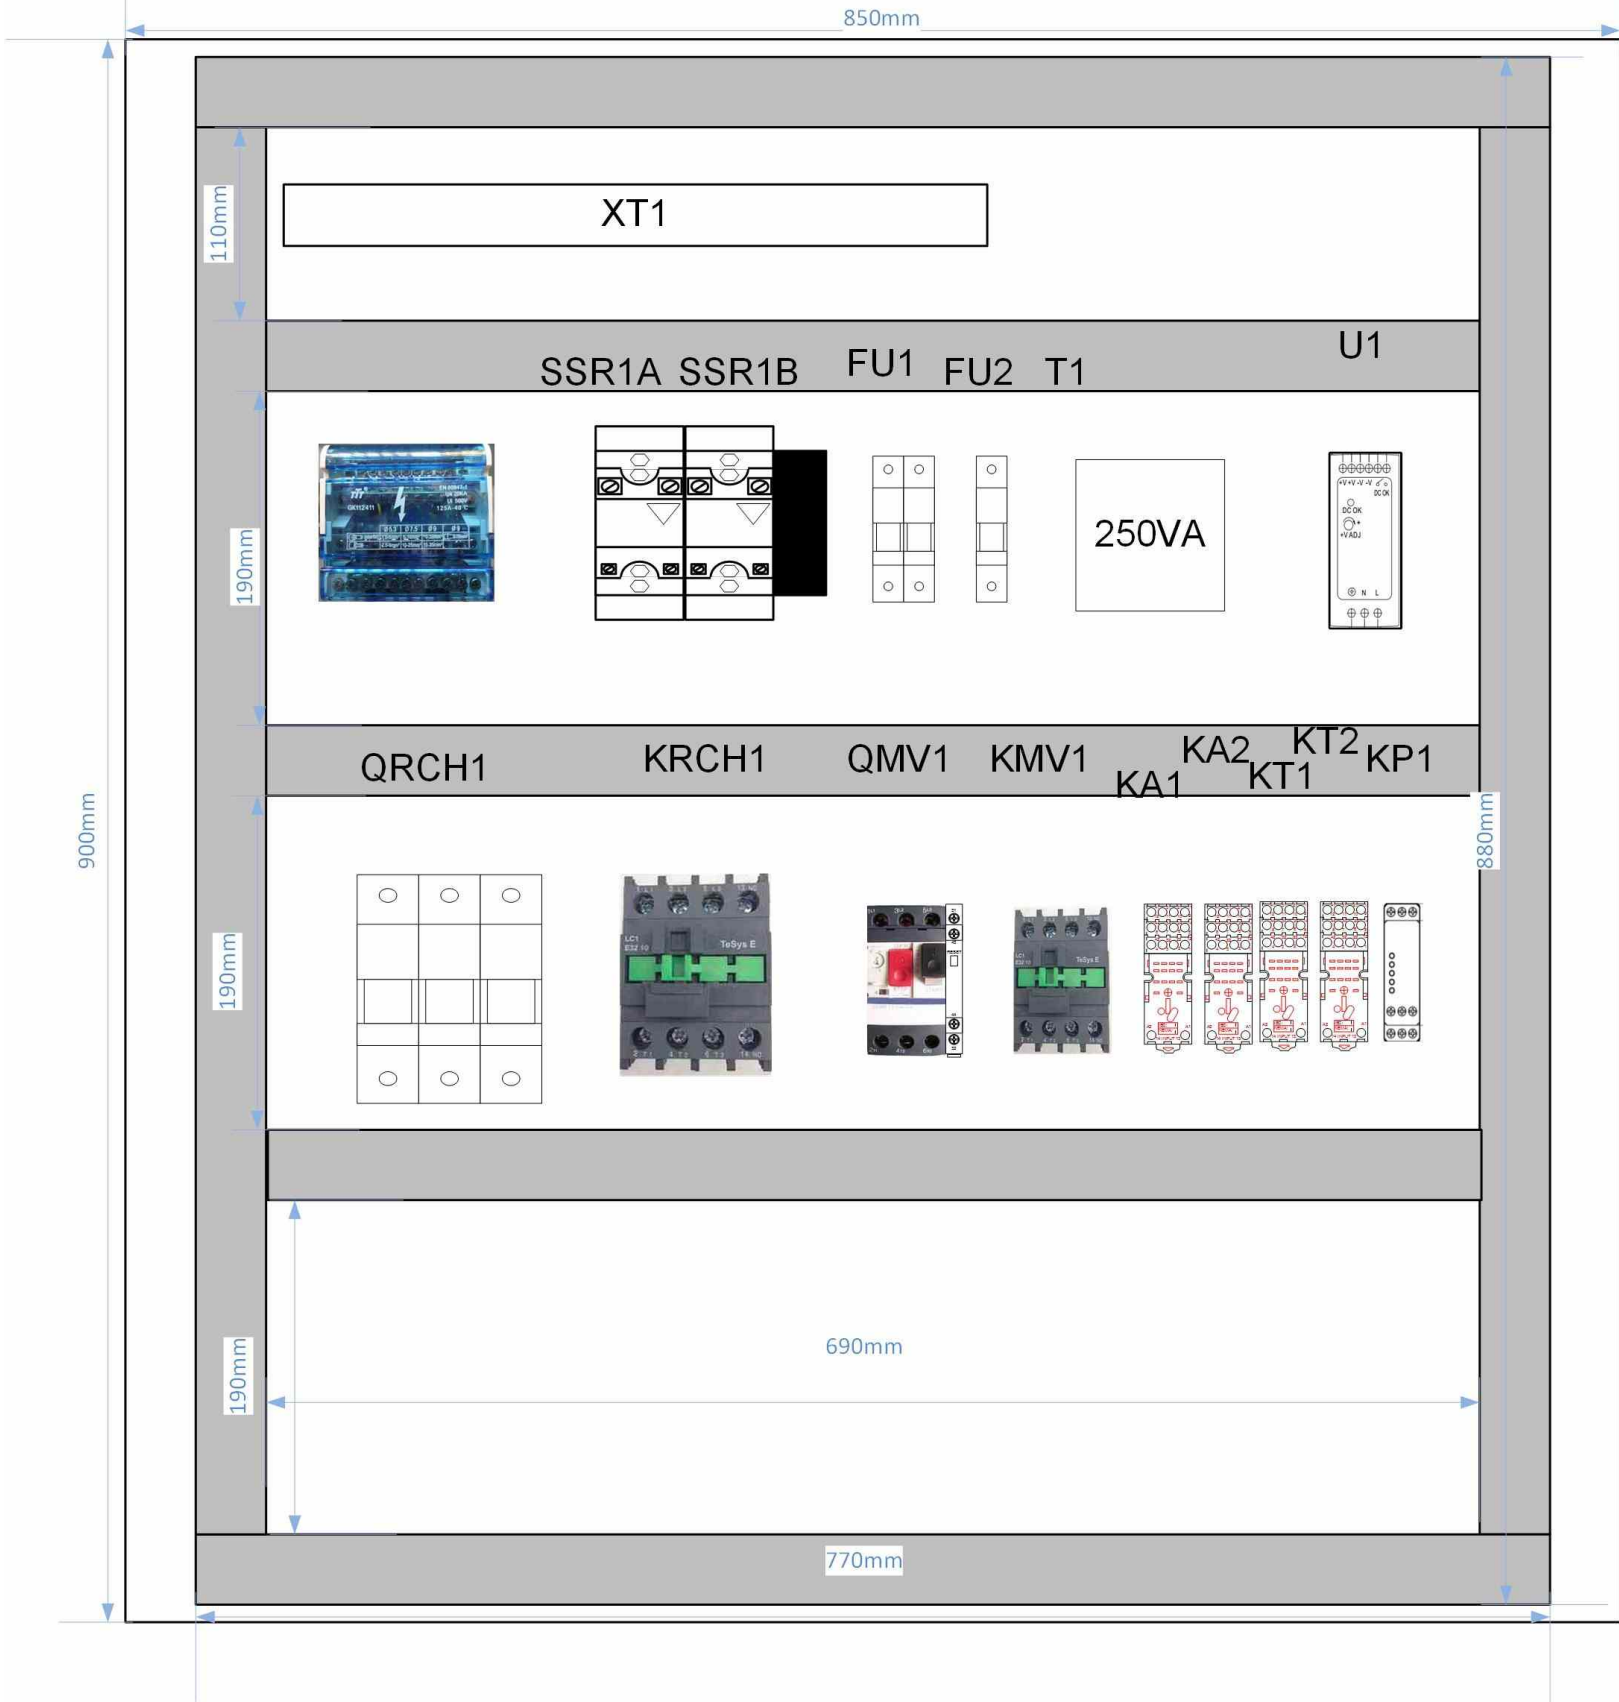


Tous droits réservés pour ce document et des informations qu'il contient. Reproduction, utilisation ou mise à disposition au service d'une tierce partie sans notre autorisation expresse est strictement interdit.

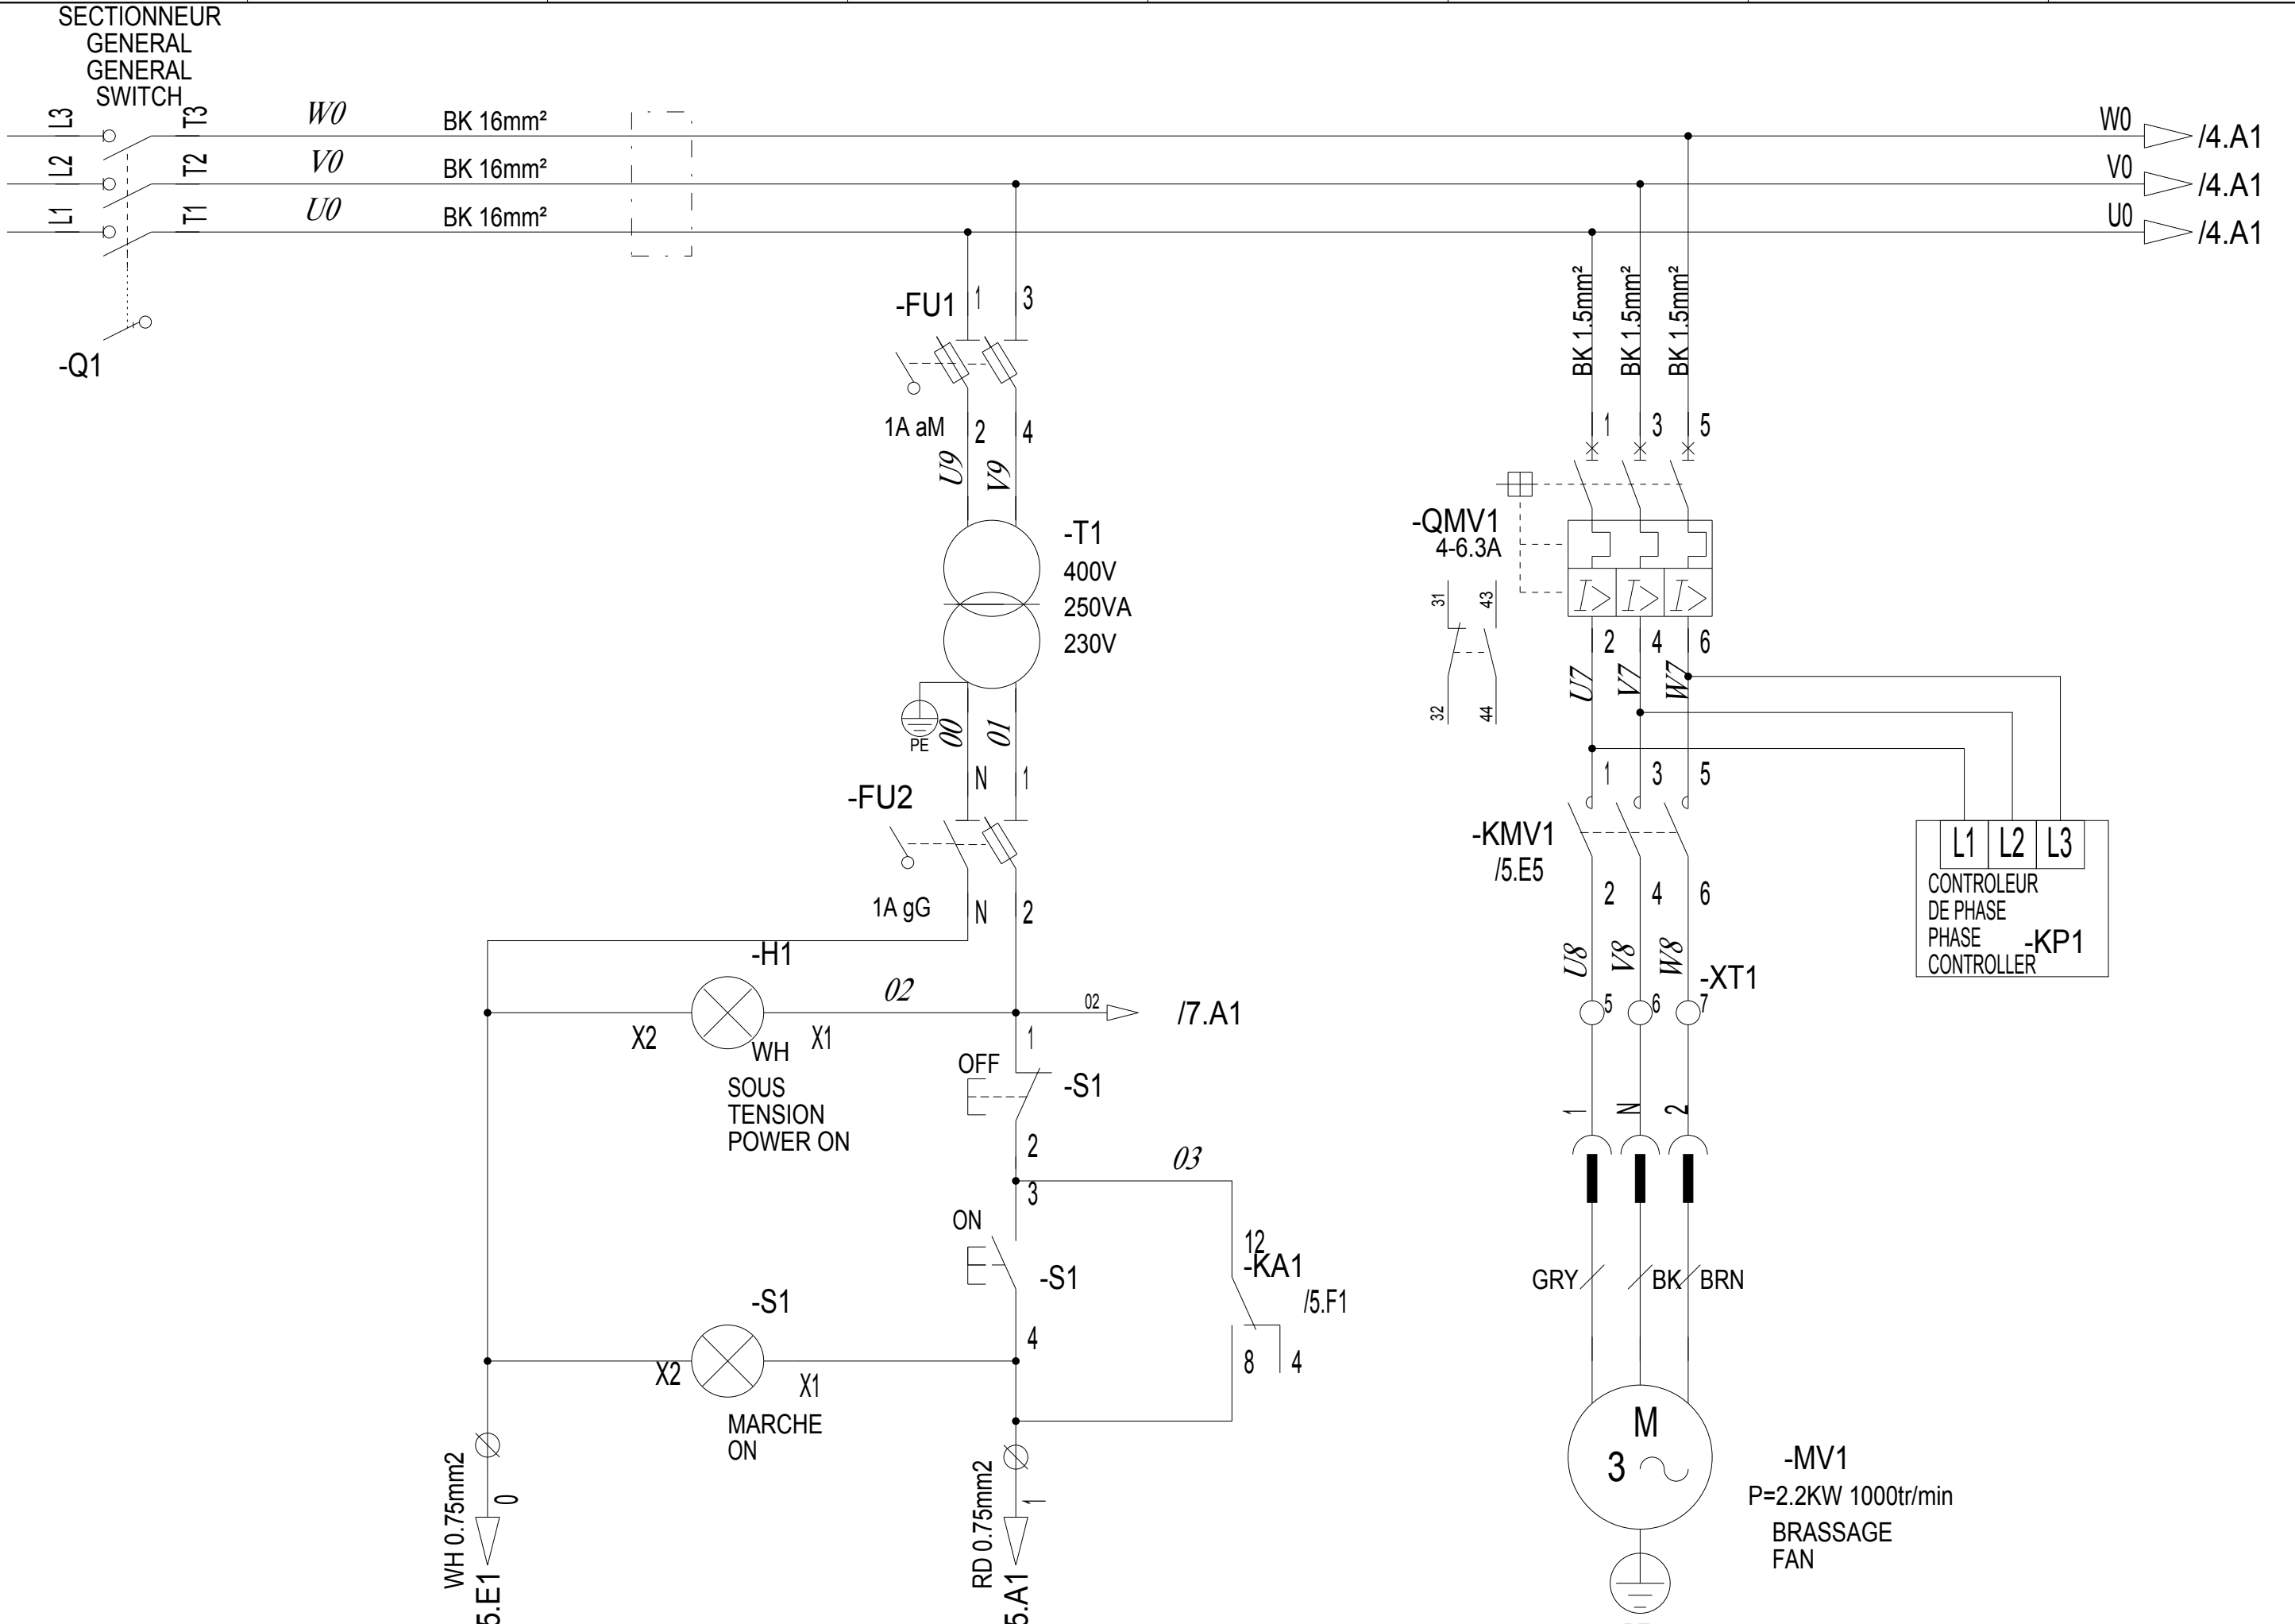


Tous droits réservés pour ce document et des informations qu'il contient. Reproduction, utilisation ou mise à disposition au service d'une tierce partie sans notre autorisation expresse est strictement interdit.

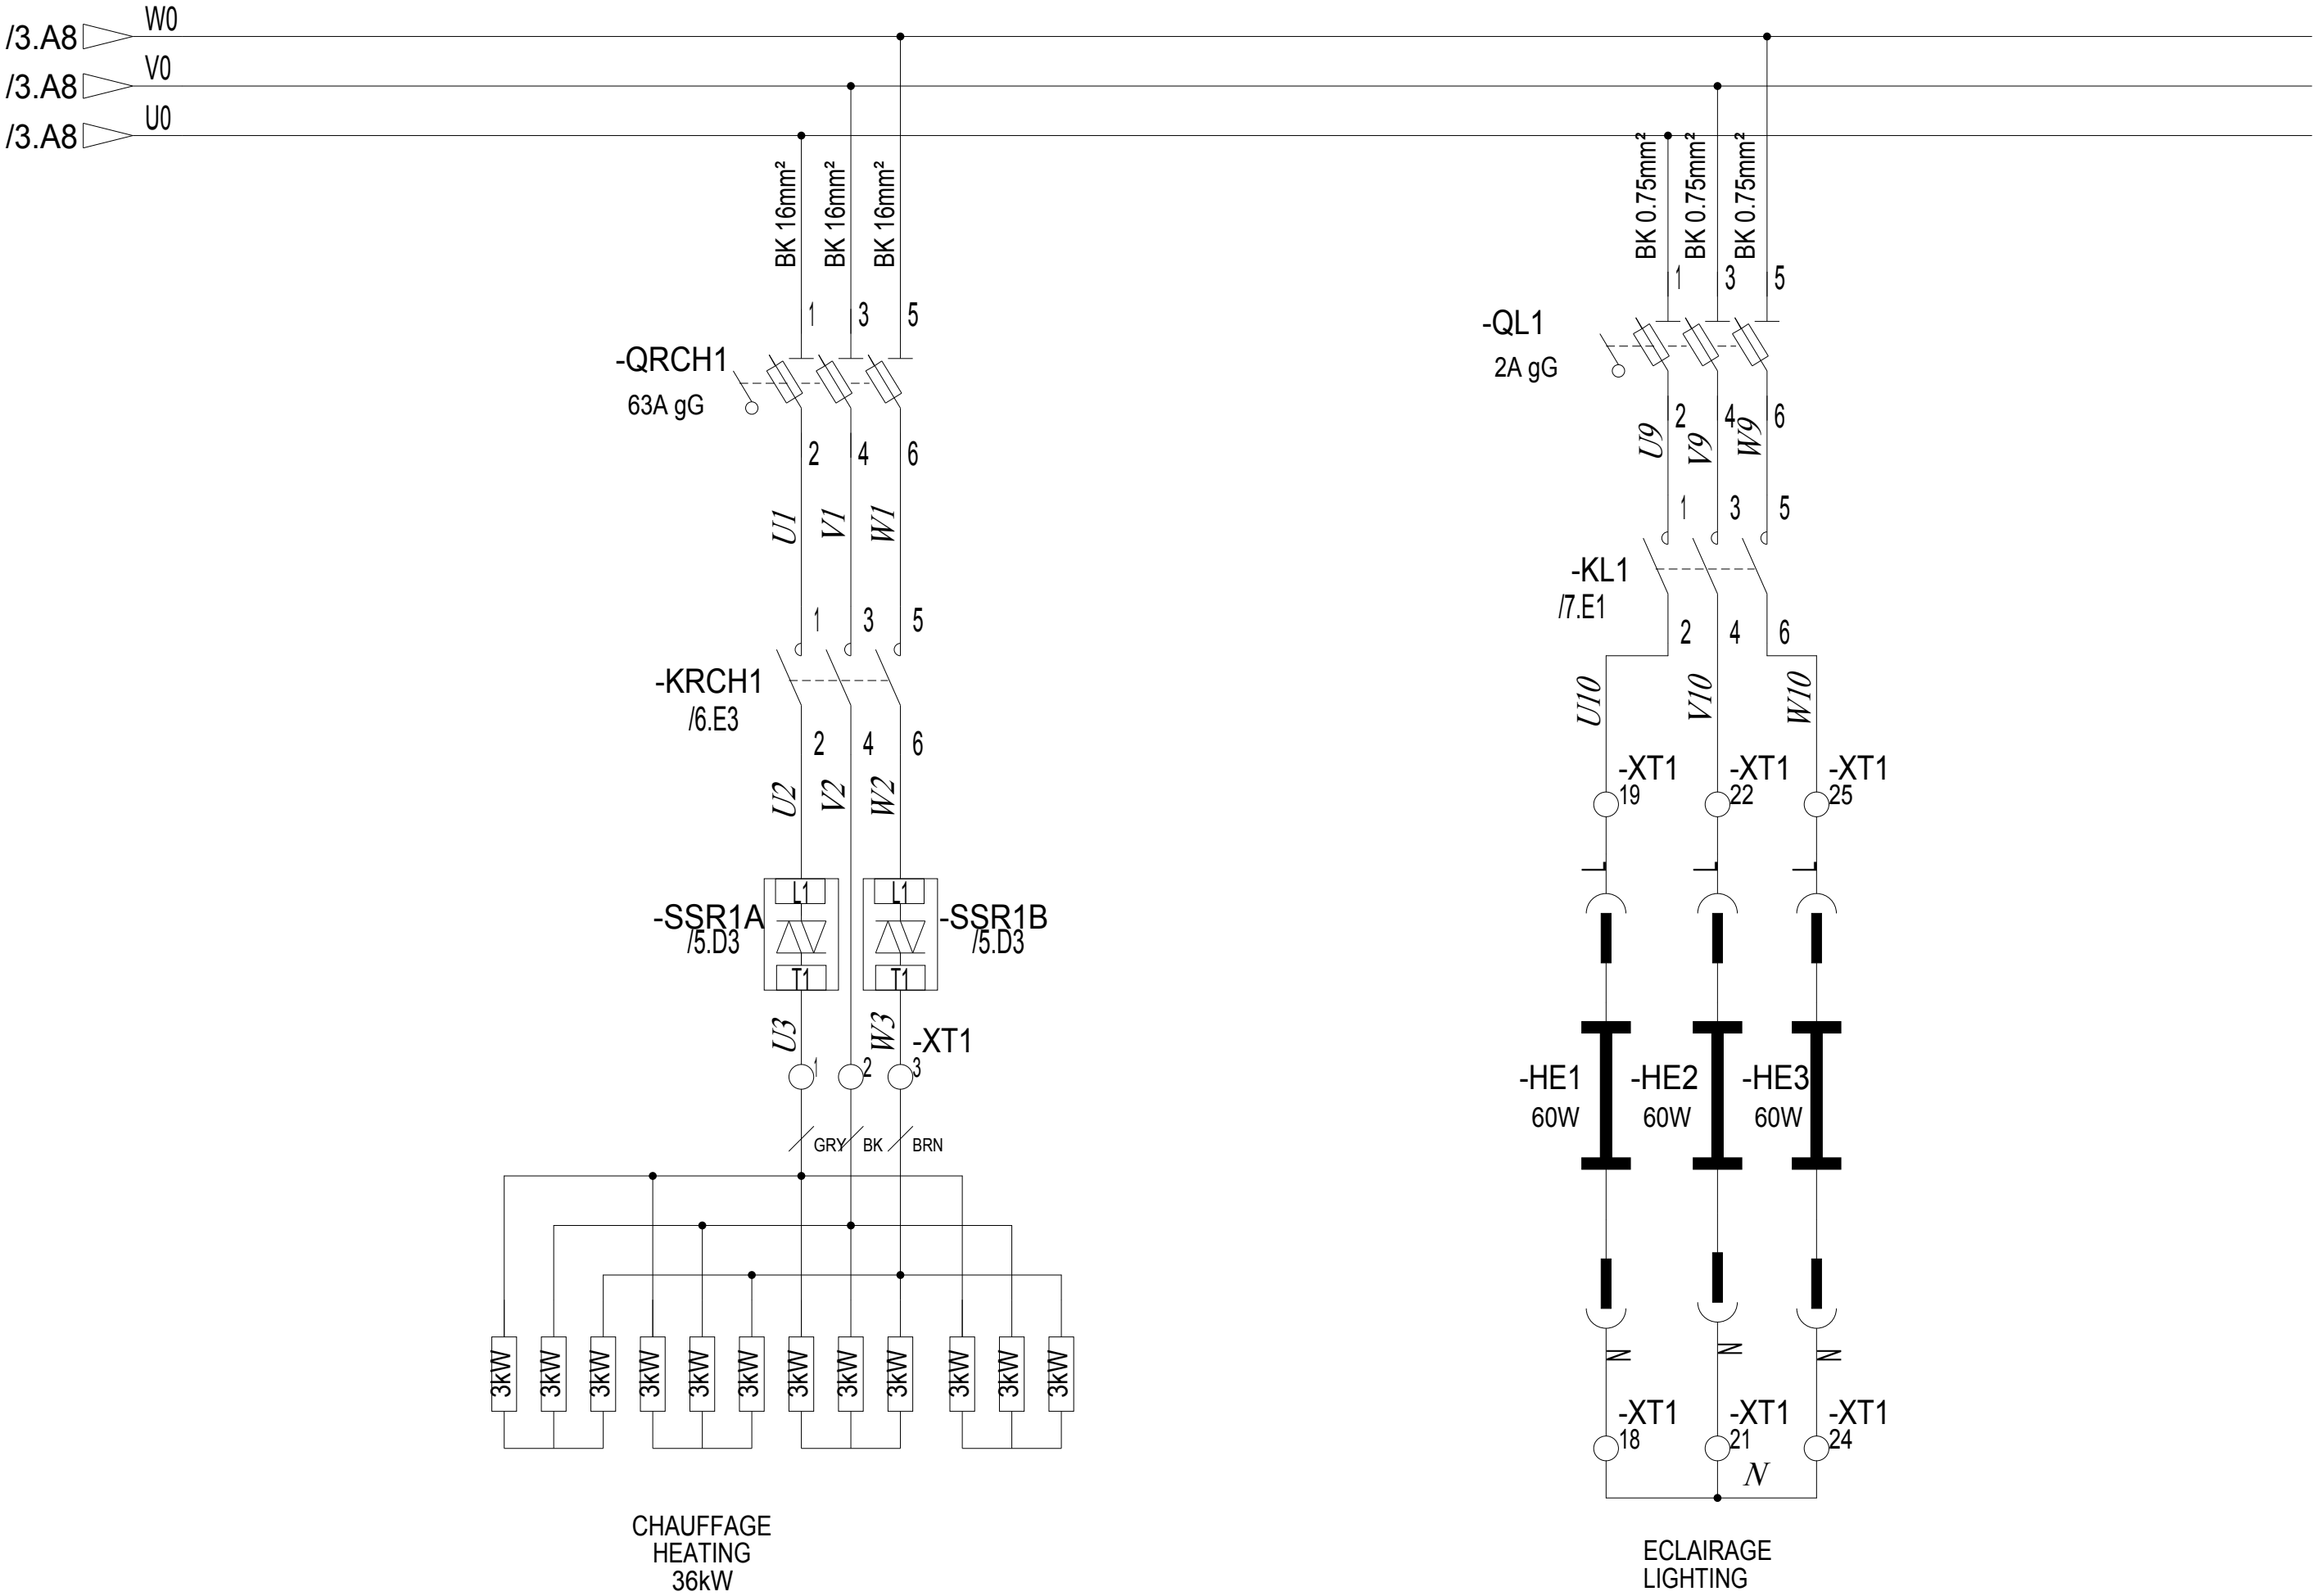


Tous droits réservés pour ce document et des informations qu'il contient. Reproduction, utilisation ou mise à disposition au service d'une tierce partie sans notre autorisation expresse est strictement interdit.

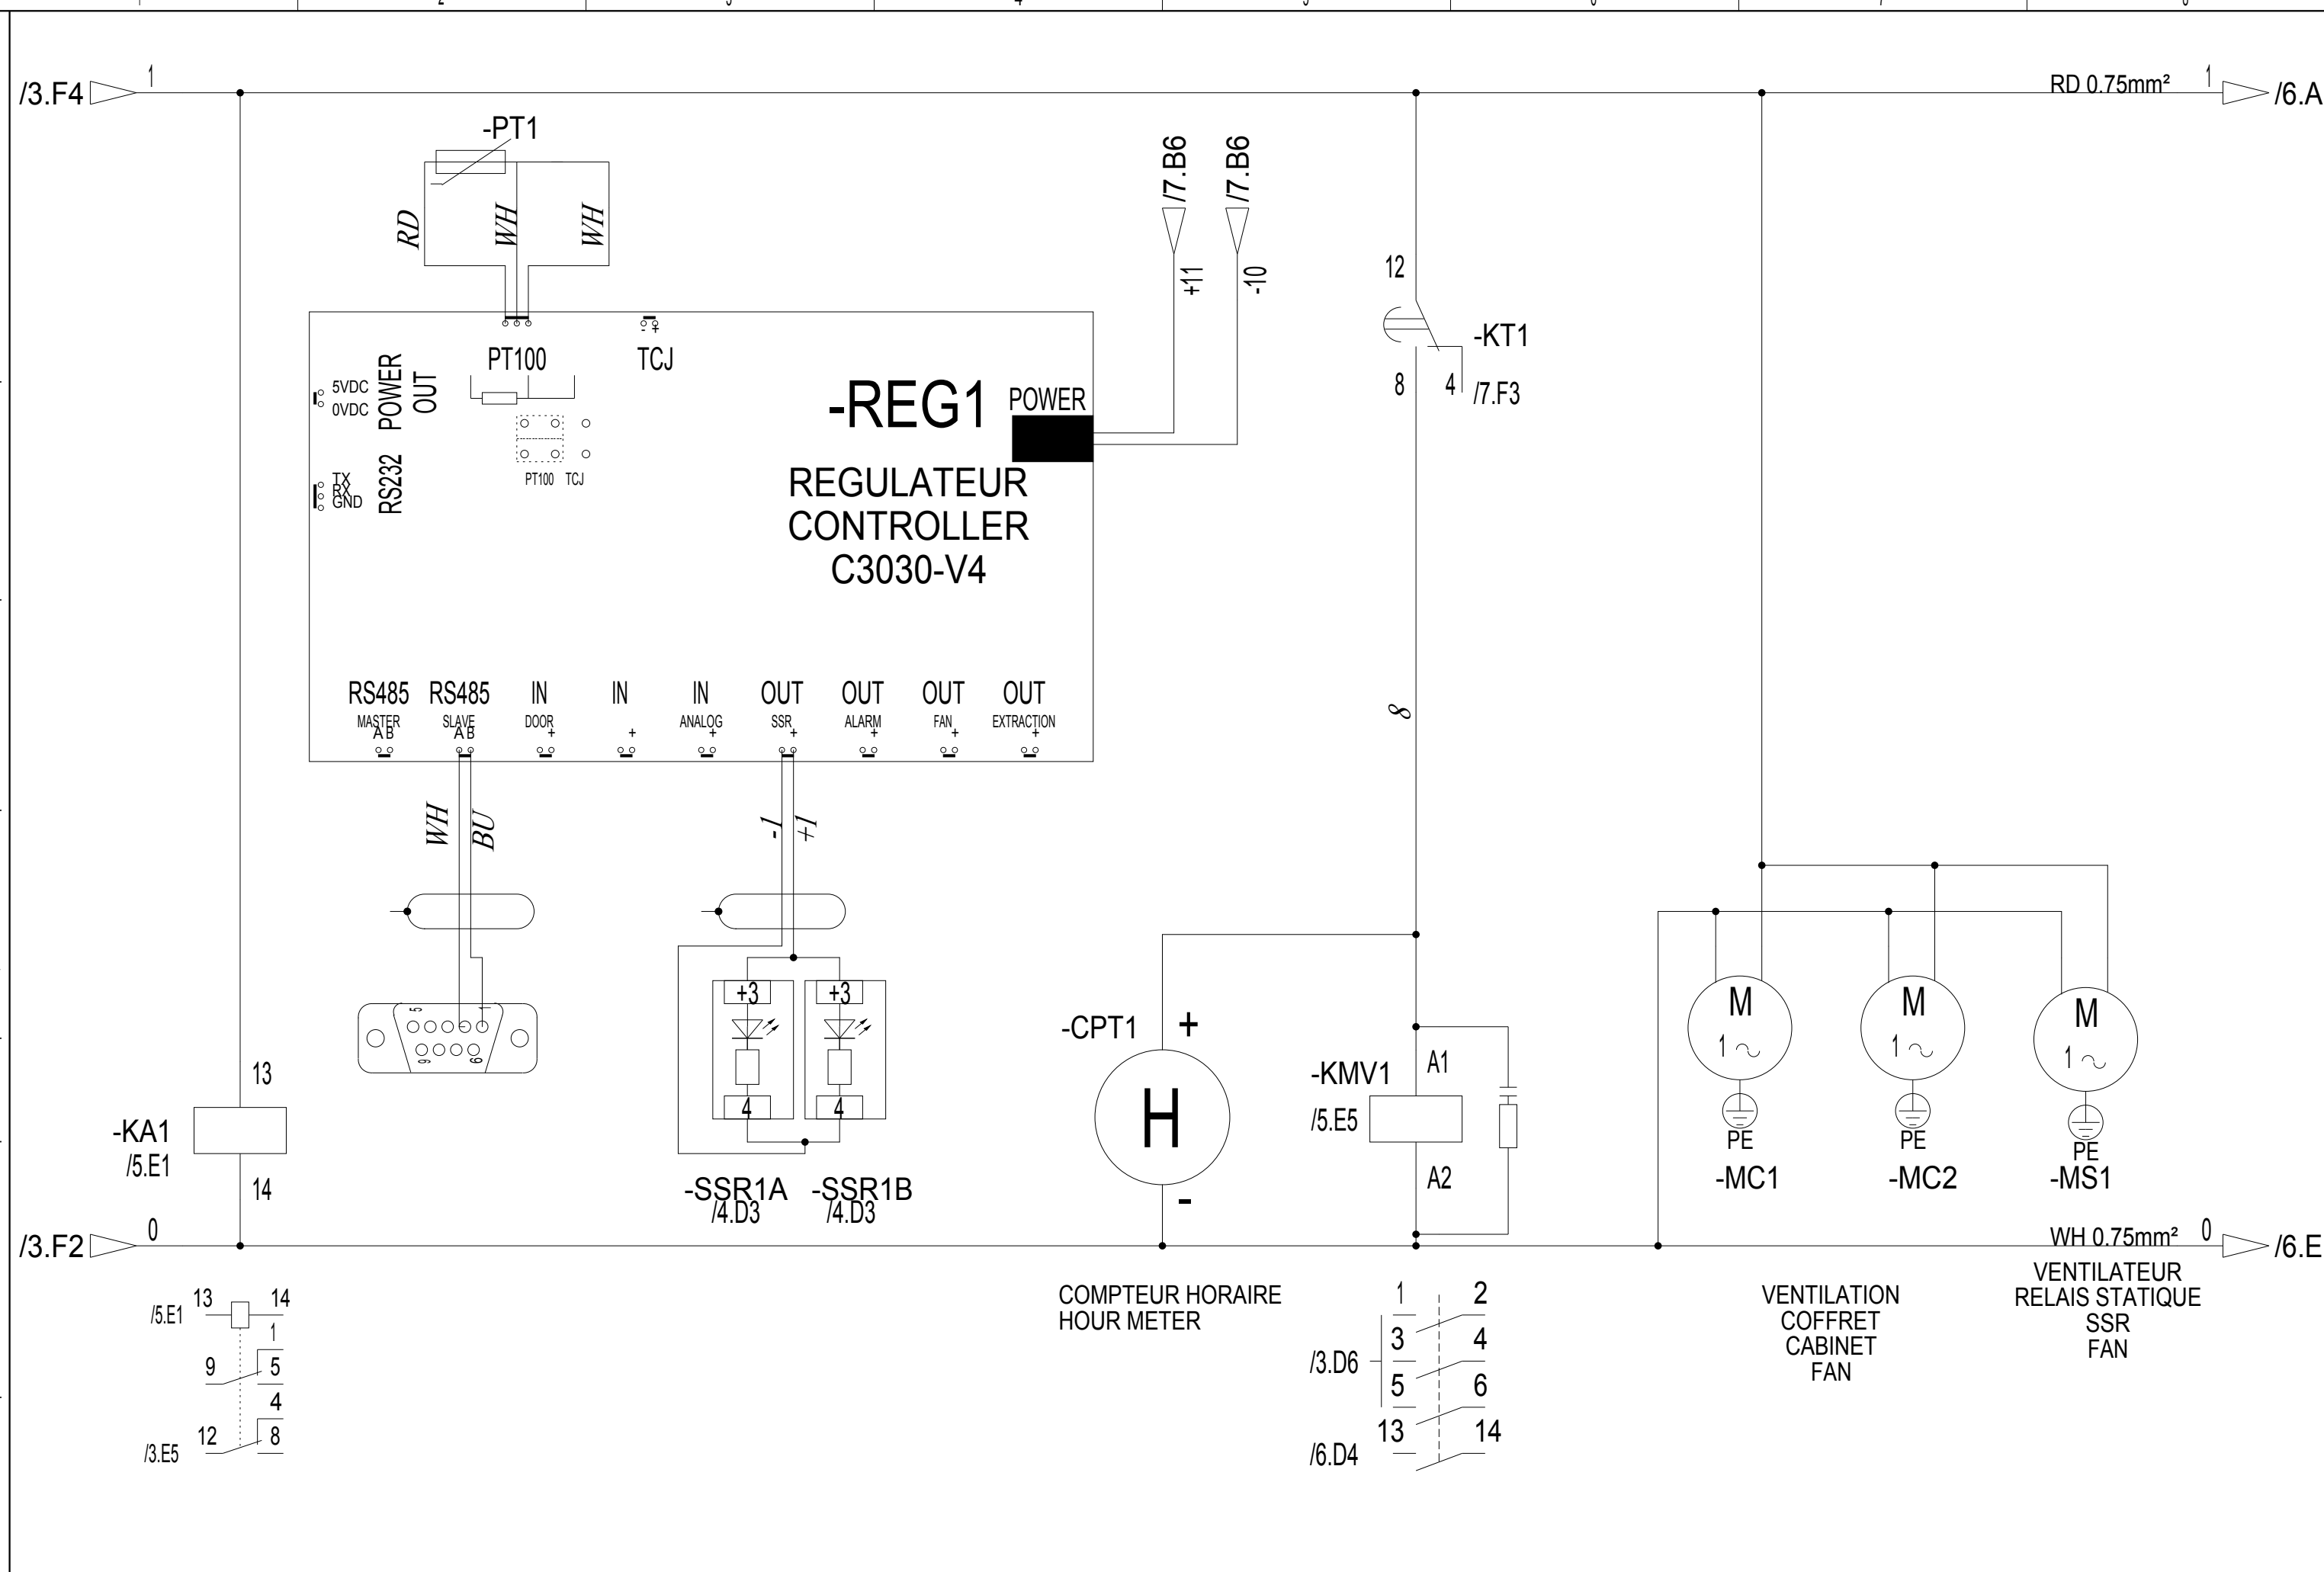

Tous droits réservés pour ce document et des informations qu'il contient. Reproduction, utilisation ou mise à disposition au service d'une tierce partie sans notre autorisation expresse est strictement interdit.

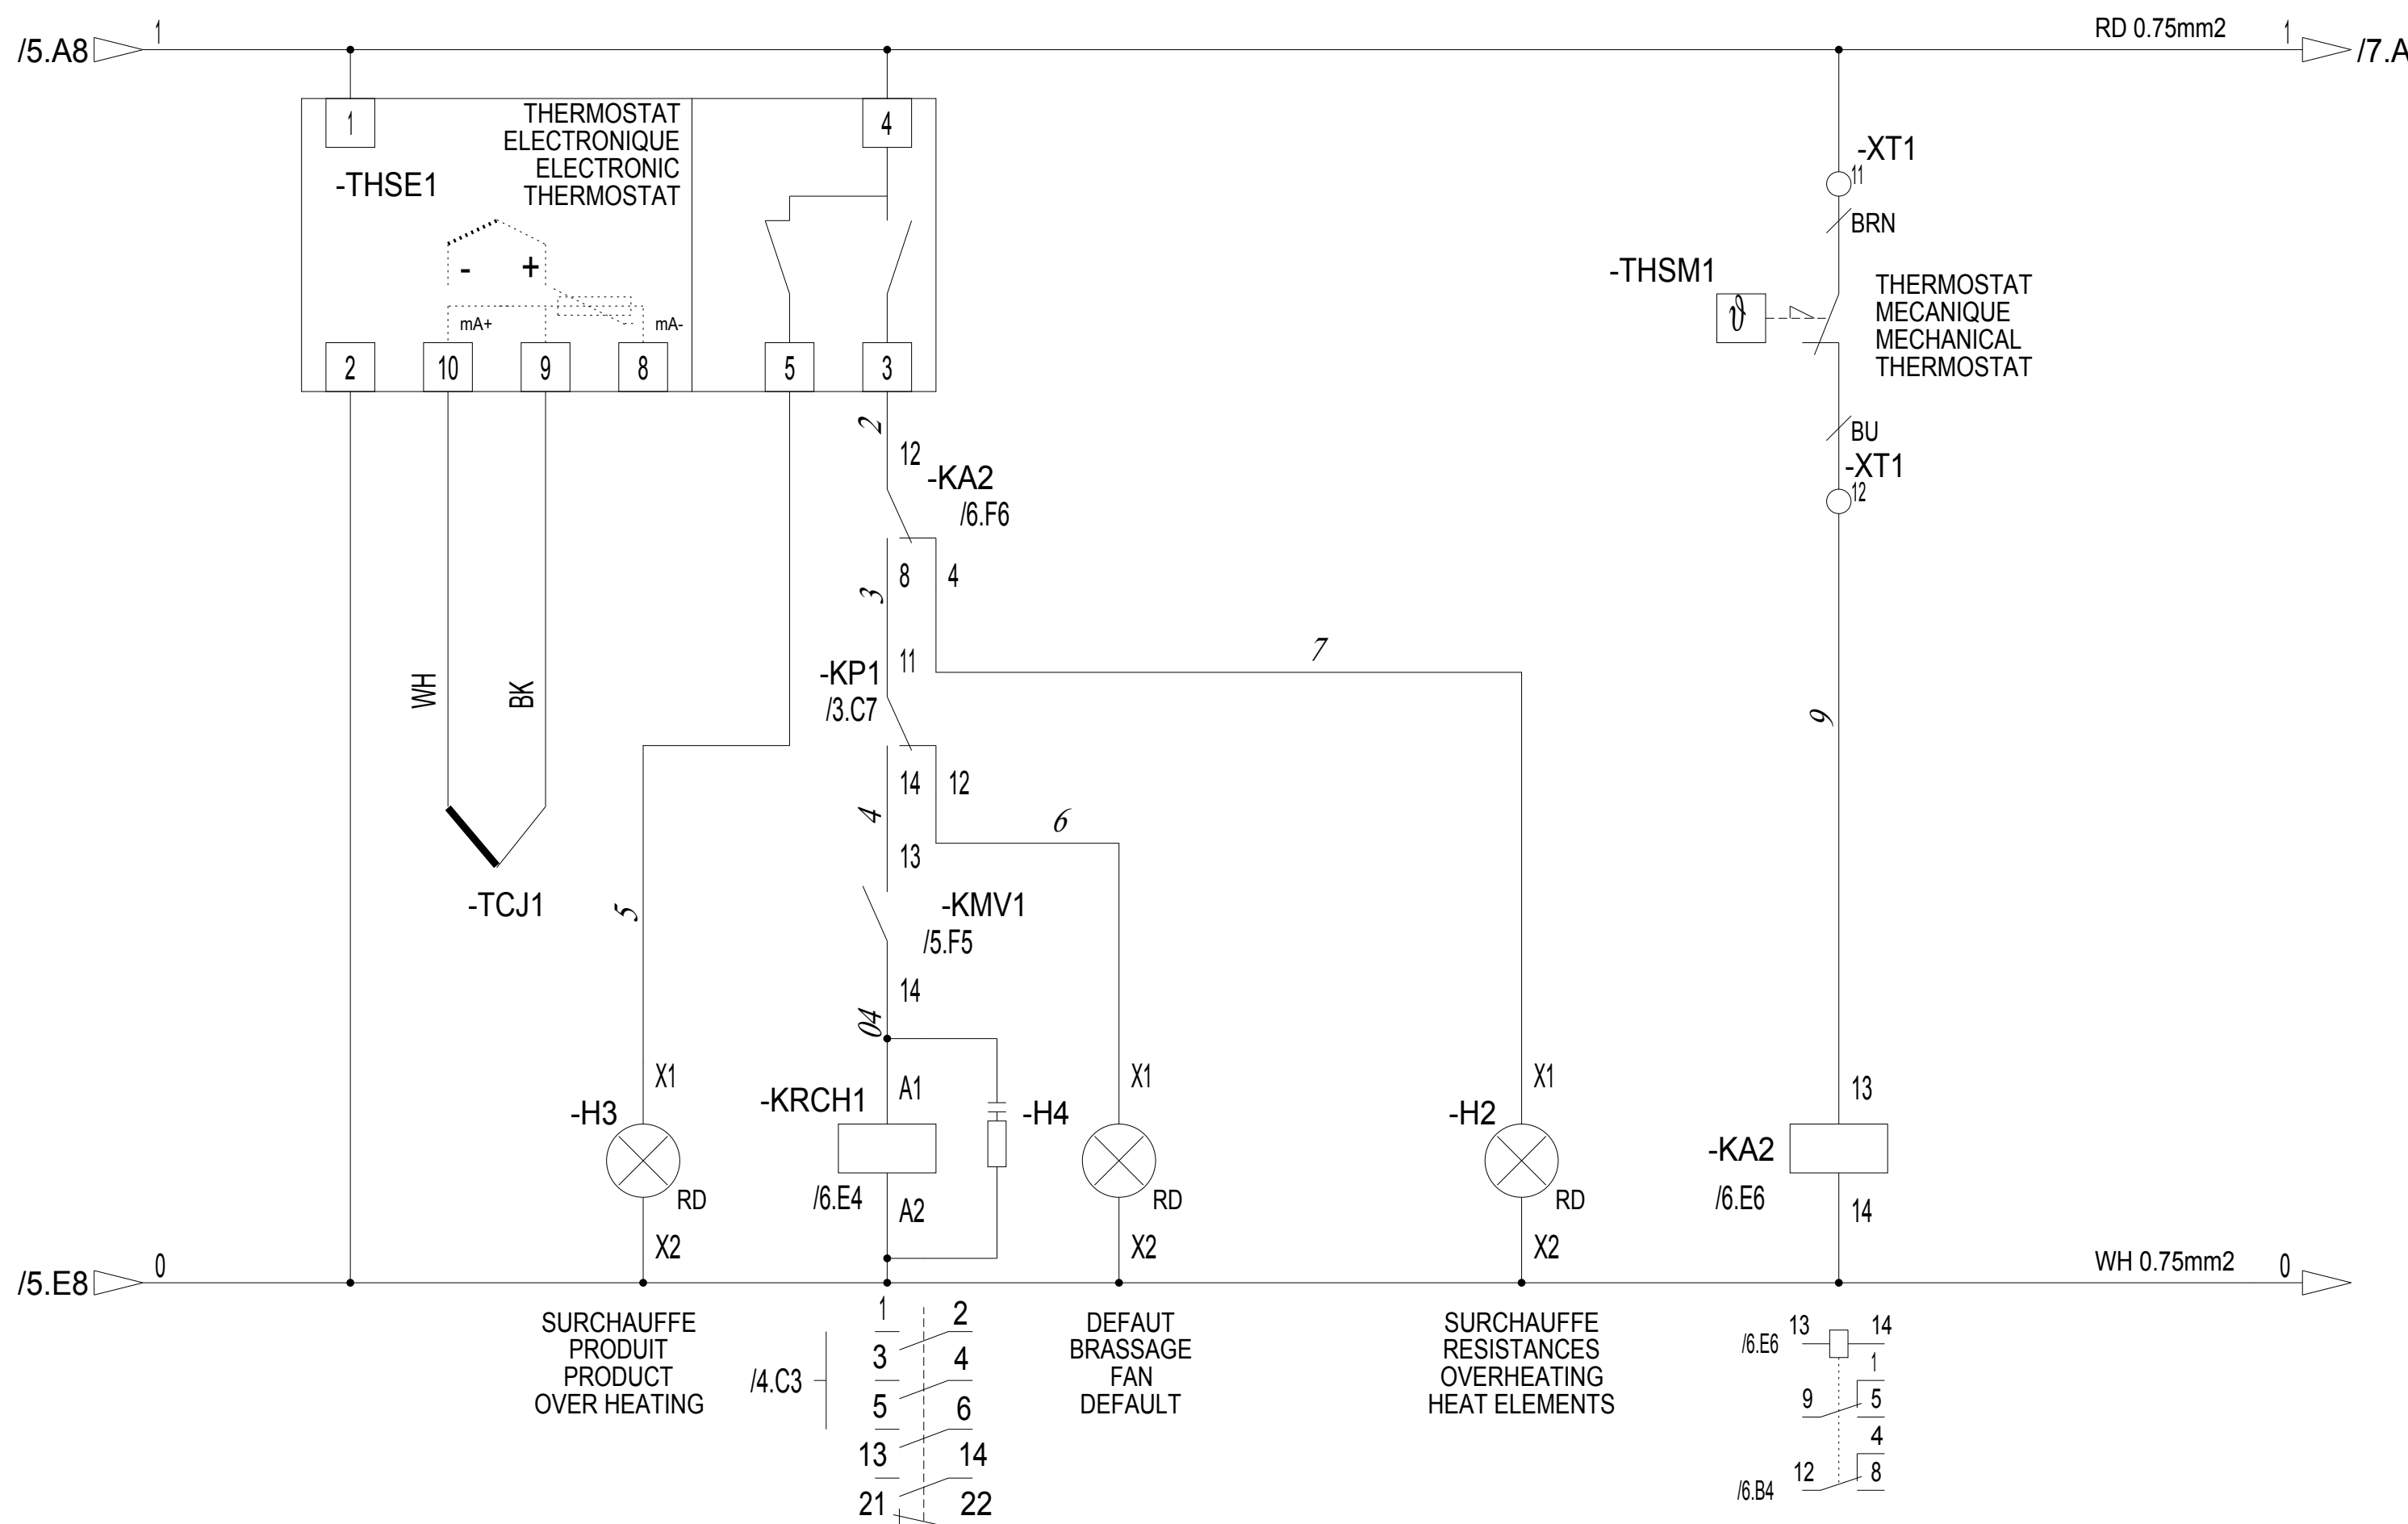

A	_____
B	_____
C	
D	_____
E	_____
F	

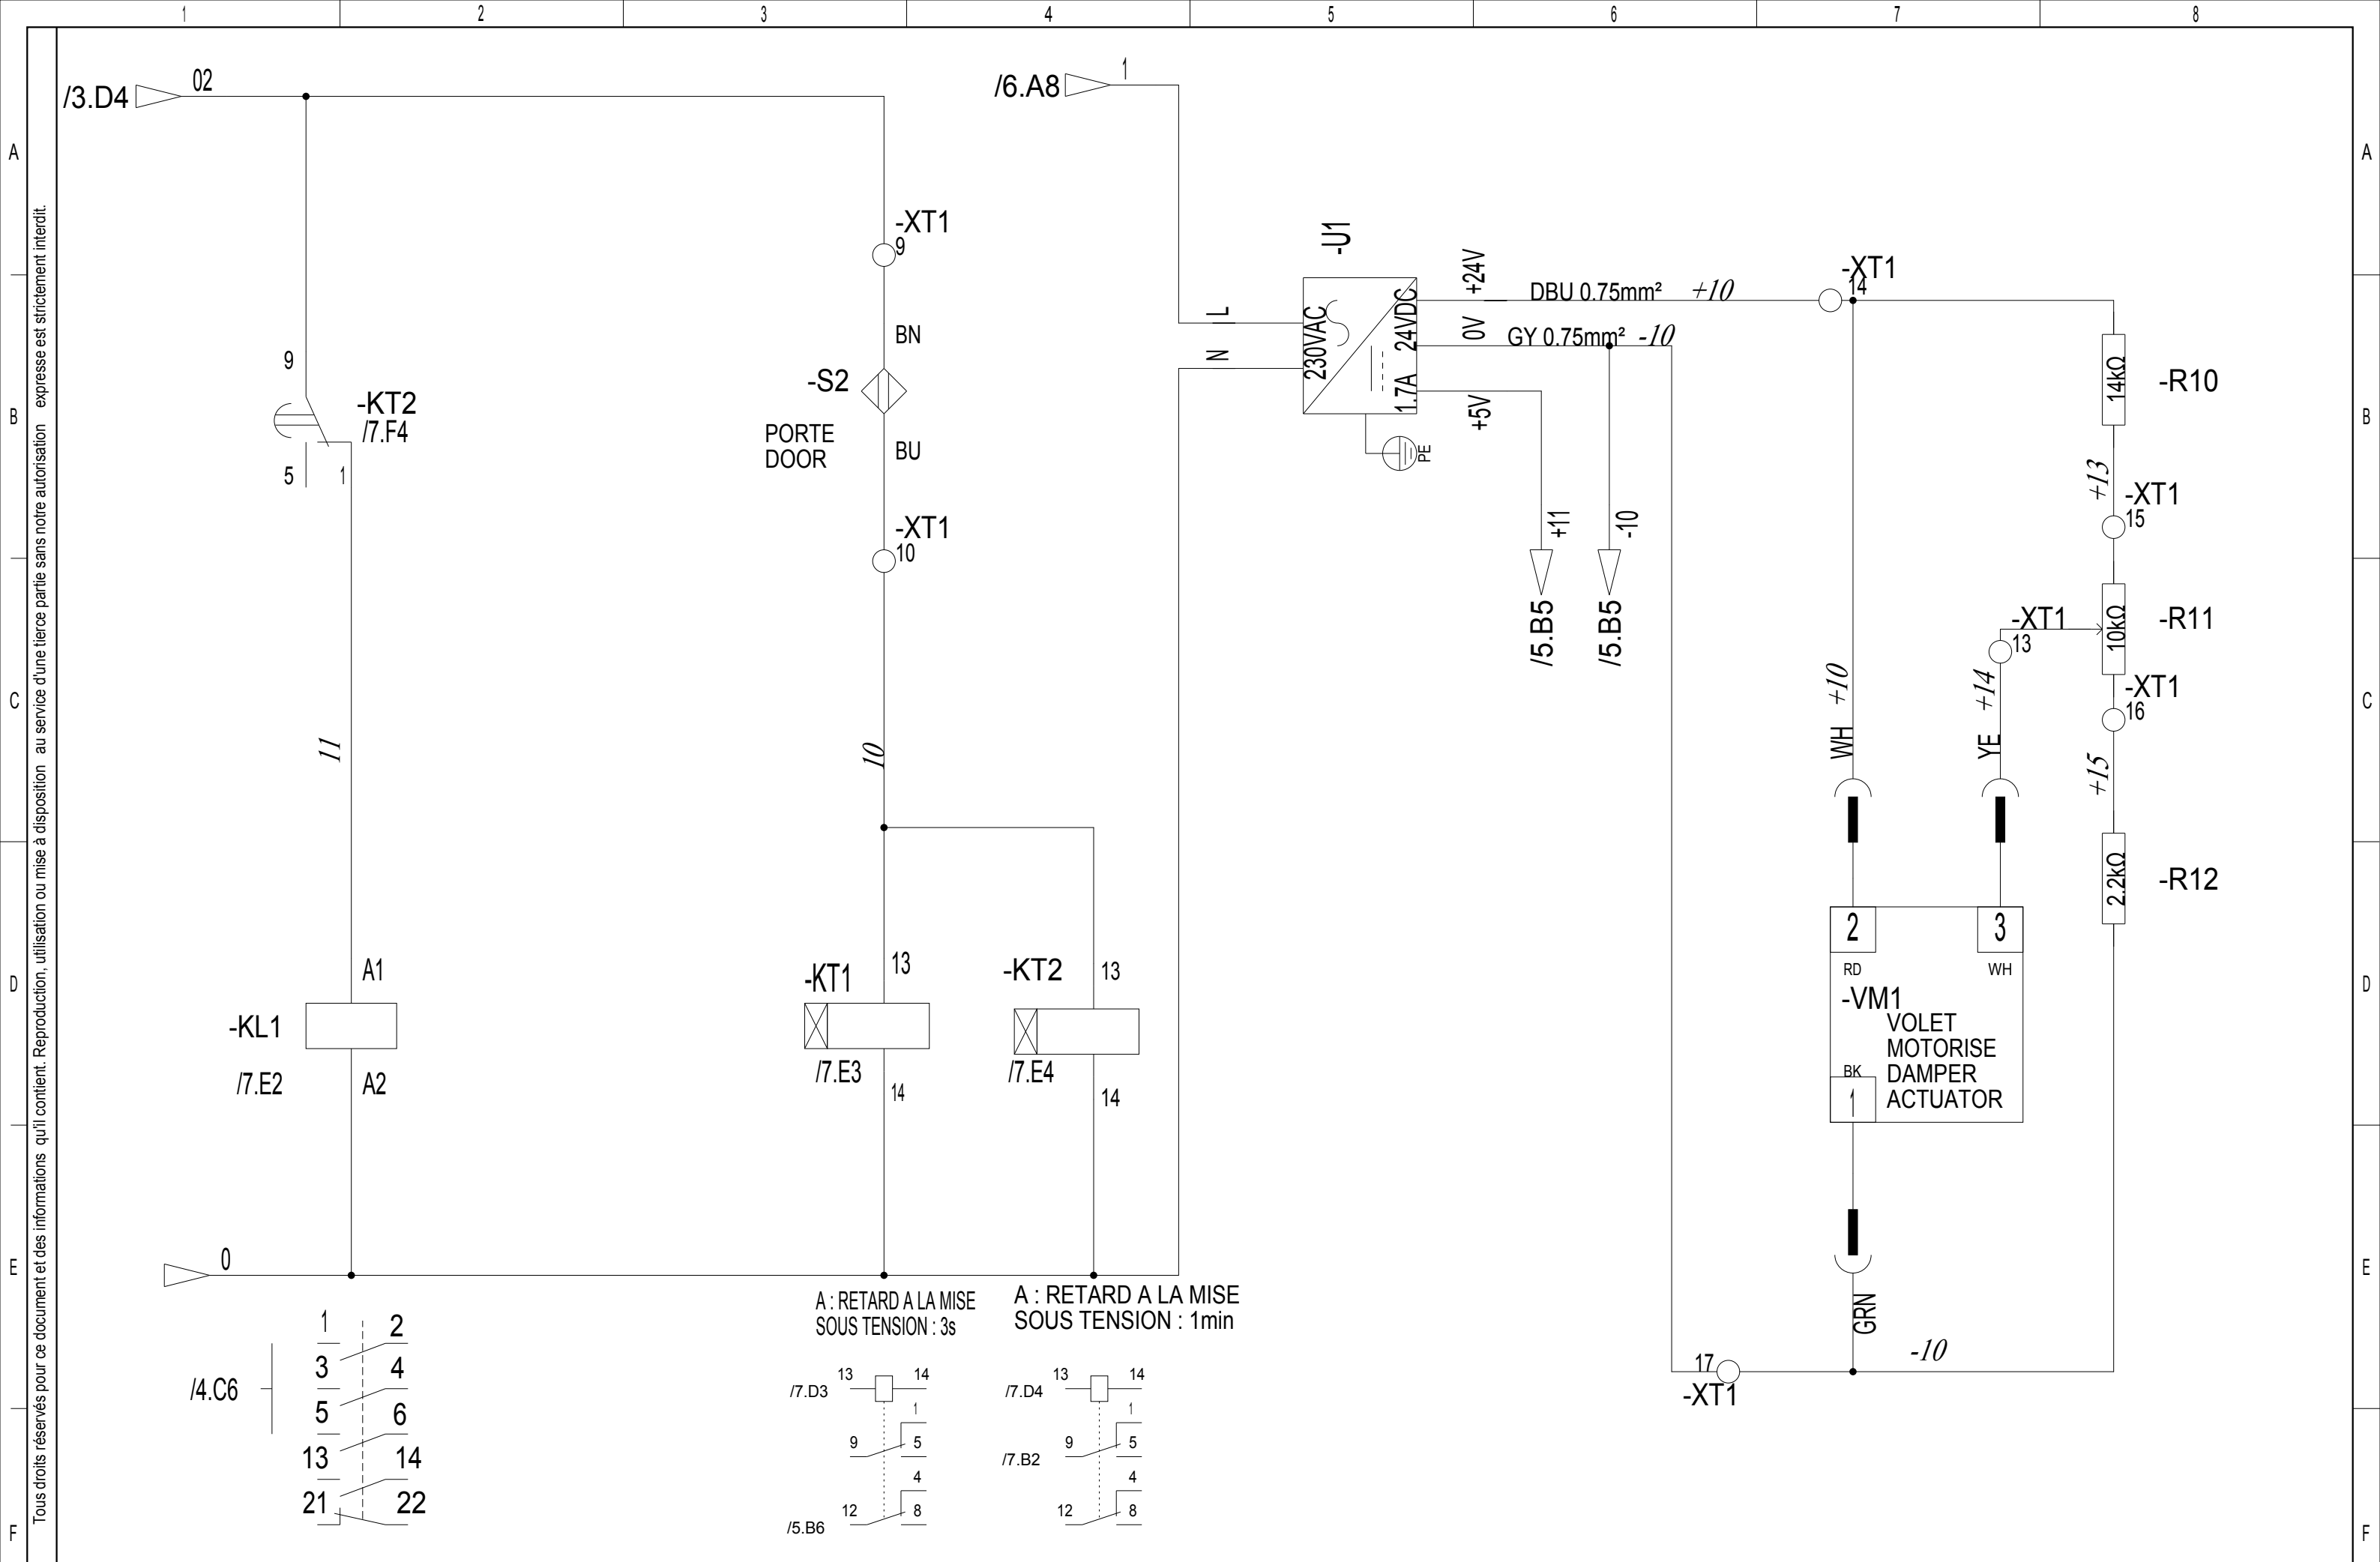

				date	20/11/2017	FRANCE ETUVES 65, rue Auguste Meunier 77500 CHELLES - FRANCE		XXL08_V4.1		Indice A DOOR CONTROL+24VDC FOLIO: 7/8							
				User	Victor												
Status	change	date	Name	Proved		Tél: 0164213060	Fax: 0164213086	Replace by									
1			2			3		4		5		6		7		8	

-XT1

H07VK6 BK		-SSR1A :T1	1	U3	/4.D3
H07VK6 BK		-KRCH1 :4	2	V2	/4.D3
H07VK6 BK		-SSR1B :T1	3	W3	/4.D3
H07VK4 GY			4	—	
4G1.5 VVF	MV1 MOTEUR BRASSAGE	-KMV1 :2	5	U8	/3.D6
		-KMV1 :4	6	V8	/3.D6
		-KMV1 :6	7	W8	/3.D6
			8	—	
3G0.75 VVF	S2 CONTACT DE PORTE		9	O2	-S2 :BN /7.A3
			10	I0	-S2 :BU /7.C3
LIYCY 4x0.25	VM1 SERVOMOTEUR RENOUVELLEMENT	-THSM1 :	11	I	/6.A7
		-KA2 :I3	12	9	-THSM1 : /6.B7
		-R11 :	13	+14	/7.C7
		-U1 :+24V	14	+10	/7.B7
3G0.75 VVF	THSM1 THERMOSTAT A REARMEMENT	-R11 :	15	+13	/7.B8
		-R12 :	16	+15	-R10 : /7.C8
			17	-10	/7.E6
		-XT1 :21	18	N	/4.E6
3G0.75 VVF	HE1 ECLAIRAGE	-KL1 :2	19	U10	/4.C6
			20	—	
		-XT1 :24	21	N	/4.E6
		-KL1 :4	22	V10	/4.C6
3G0.75 VVF	HE2 ECLAIRAGE		23	—	
			24	N	/4.E6
		-KL1 :6	25	W10	/4.C6
			26	—	
3G0.75 VVF	HE3 ECLAIRAGE				