


Freigegeben

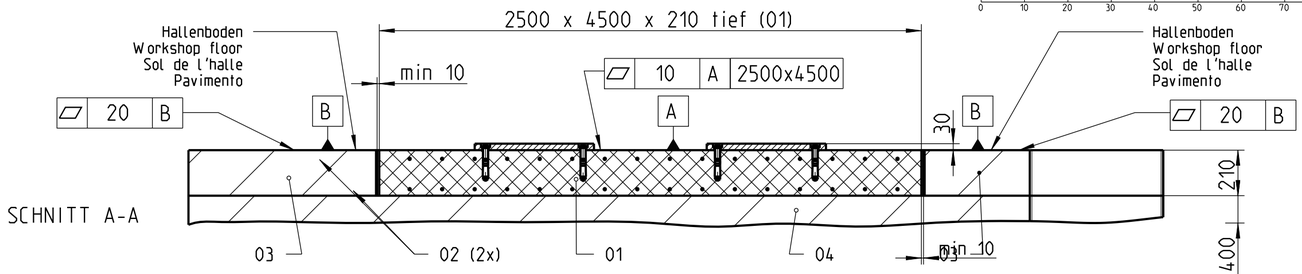

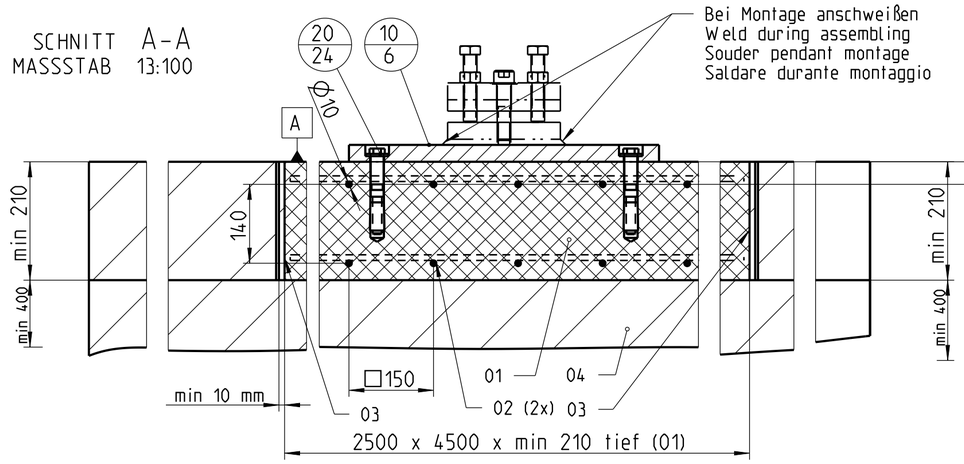

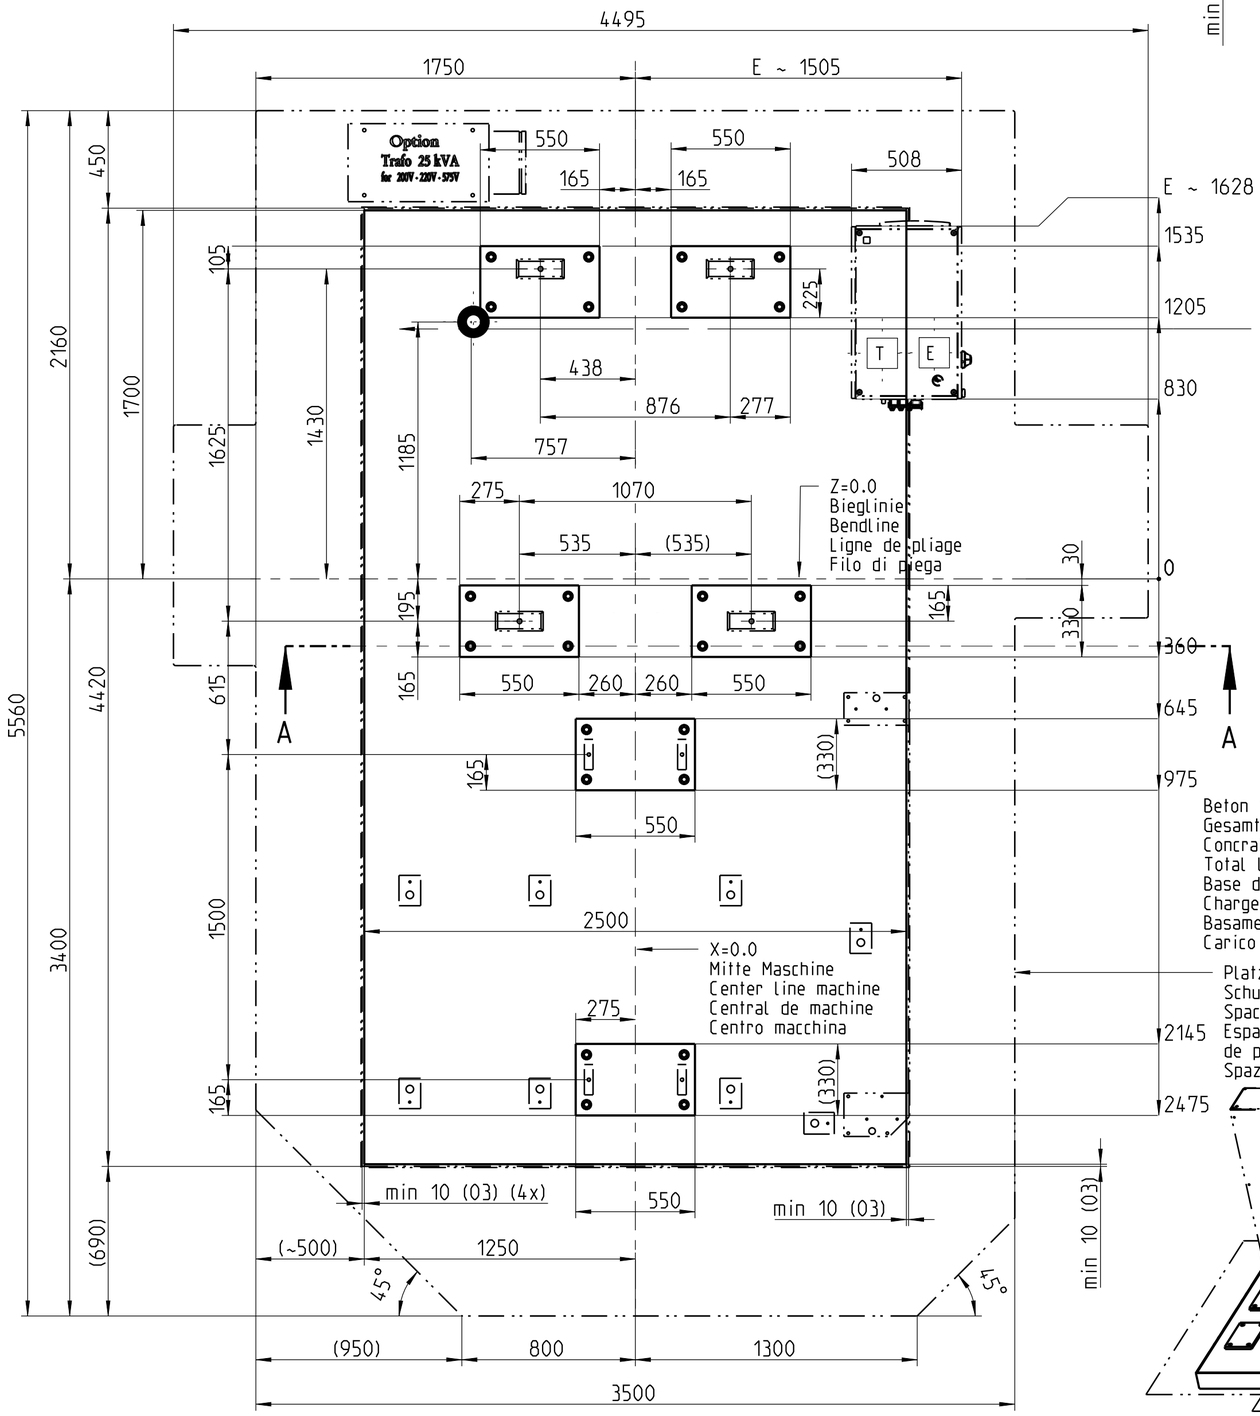


Luftzuleitung 3/4"/ 6 bar
Air supply 3/4"/ 6 bar
Raccordement de l'air 3/4"/ 6 bar
Alimentazione aria 3/4"/ 6 bar

Druckluftanschluss 1/2"/ 6 bar H=510
Air connection 1/2"/ 6 bar H=510
Connexion pneumatique 1/2"/ 6 bar H=510
Connessione aria compr. 1/2"/ 6 bar H=510

Beton Maschinenfundament (01)
Gesamtlast 145kN
Concrate machine base (01)
Total load 145kN
Base de la machine à béton (01)
Charge totale 145kN
Basamento in calcestruzzo (01)
Carico totale 145kN

Platzbedarf für
Schutzeinrichtung
Space for safety guard
Espace pour revetement
de protection
Spazio delle protezioni

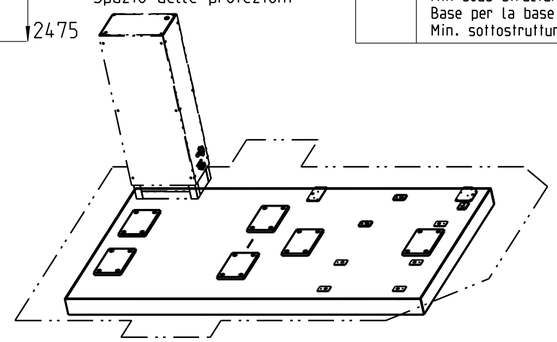

20	3107011003	-	24	HSL_M16X25 HSL-3 M16/25	k.A.	Normteil Fa. HILTI	0.496
10	545155A3 2545155A300	-	6	Fundamentplatte	Blech s=30 550 x 330 / EN 10025 / 10029 S235JR	k.A.	41.719
Pos	Zeichnung Nr. Code	Änd. Idx.	Menge	Benennung	Art Abmasse	Din Nr. Werkstoff	Anmerkung Lieferant	Gewicht

01	Beton-Maschinenfundament Festigkeitsklasse C25/30 Min. Druckfestigkeit 30N/mm² Concrete machine base Strength class C25/30 Min. Compressive strength 30N/mm² Base de la machine à béton Résistance à la compression C25/30 Min. Resistencia a la compresion de 30N/mm² Basamento in calcestruzzo Classe di resistenza C25/30 Min. Resistenza alla compressione 30N/mm²		
02	Baustahlgitter B500A-Q524A DIN 488 Maschenweie □150mm, Ø10 mm Steel mash B500A-Q524A DIN 488 Mesh size □150mm, Ø10 mm Maille en acier B500A-Q524A DIN 488 Maillage □150mm, Ø10 mm Maglia di acciaioo B500A-Q524A DIN 488 Dimensioni □150mm mesh, Ø10 mm		
03	Isolations-Dämpfungsplatte min 10 mm Stärke Isolation damping plate min 10 mm thick Isolation plaque d'amortissement min 10 mm d'epaisseur Isolamento smorzamento piastra min 10 mm di spessore		
04	Unterbau für Beton-Maschinenfundament Unterbau min 400 mm tief, mehrfach verdichtet Base for concrete machine base Substructure min 400 mm deep, multiple compressed Base pour socle en béton de la machine Min sous structure 400 mm de prof. multiple comprime' Base per la base della macchina calcestruzzo Min. sottostruttura 400 mm prof. multipla compresso		

	Luftzuleitung Air supply Raccordement de l'air Alimentazione aria	3/4"/ 6 bar 3/4"/ 6 bar 3/4"/ 6 bar 3/4"/ 6 bar
	Druckluftanschluss Air connection Connexion pneumatique Connessione aria compressa	1/2"/ 6 bar H=510 1/2"/ 6 bar H=510 1/2"/ 6 bar H=510 1/2"/ 6 bar H=510
E	Elektroanschluss Electrical connection Connexion electrique Connessione elettrica	Schaltschrank Electrical cabinet Amoire electrique Armadio elettrico
T	Internetanschluss LAN 10/100/1000 Mbit oder Telephonanschluss für analoges Modem Internet connection LAN 10/100/1000 Mbit or socket for telephone lines for analog modem Connexion internet LAN 10/100/1000 Mbit ou branchement telephonique pour modem analogique Connessione internet LAN 10/100/1000 Mbit o collegamento telefonico per modem analogico	
	Min. Hallenhöhe 4200 mm Min. workshop height 4200 mm Hauteur min. l'halle 4200 mm Alltezza campannone minima 4200 mm	
mm	Alle Maßangaben sind in Millimeter All measurements are given in millimeters Toutes dimensions sont exprim'ees en millimetres Tutte le quote sono espresse in millimetri	

Benennung:
Fundamentplan
P2L-21XX Gen 3.1

Allgemeintoleranz ISO 2768-m
Oberflächenrauhtiefe DIN 1302

Freigegeben:	Datum:	Lieferant: k.A.
Geprüft:	Datum:	
Erstellt von: Yalcin	Datum: 29.06.2020	Masse(kg): 265.000

salvagnini Maschinenbau

Der Inhalt dieser Zeichnung ist unser geistiges Eigentum. Die Zeichnung ist dem Empfänger nur zum persönlichen Gebrauch anvertraut. Ohne unsere schriftliche Bewilligung darf sie weder vervielfältigt, noch dritten Personen zugänglich gemacht werden. Zuwiderhandeln wird gerichtlich verfolgt.

Code:	Maßstab: 1:20	Blatt(n): 1 von: 1
Zeichnungsnummer: 566054A2	Rev.Nr.: -.2 Änd. Index:	Name: - Datum: -

ausgegeben von andreafischer am 27.01.2021, 13:32