


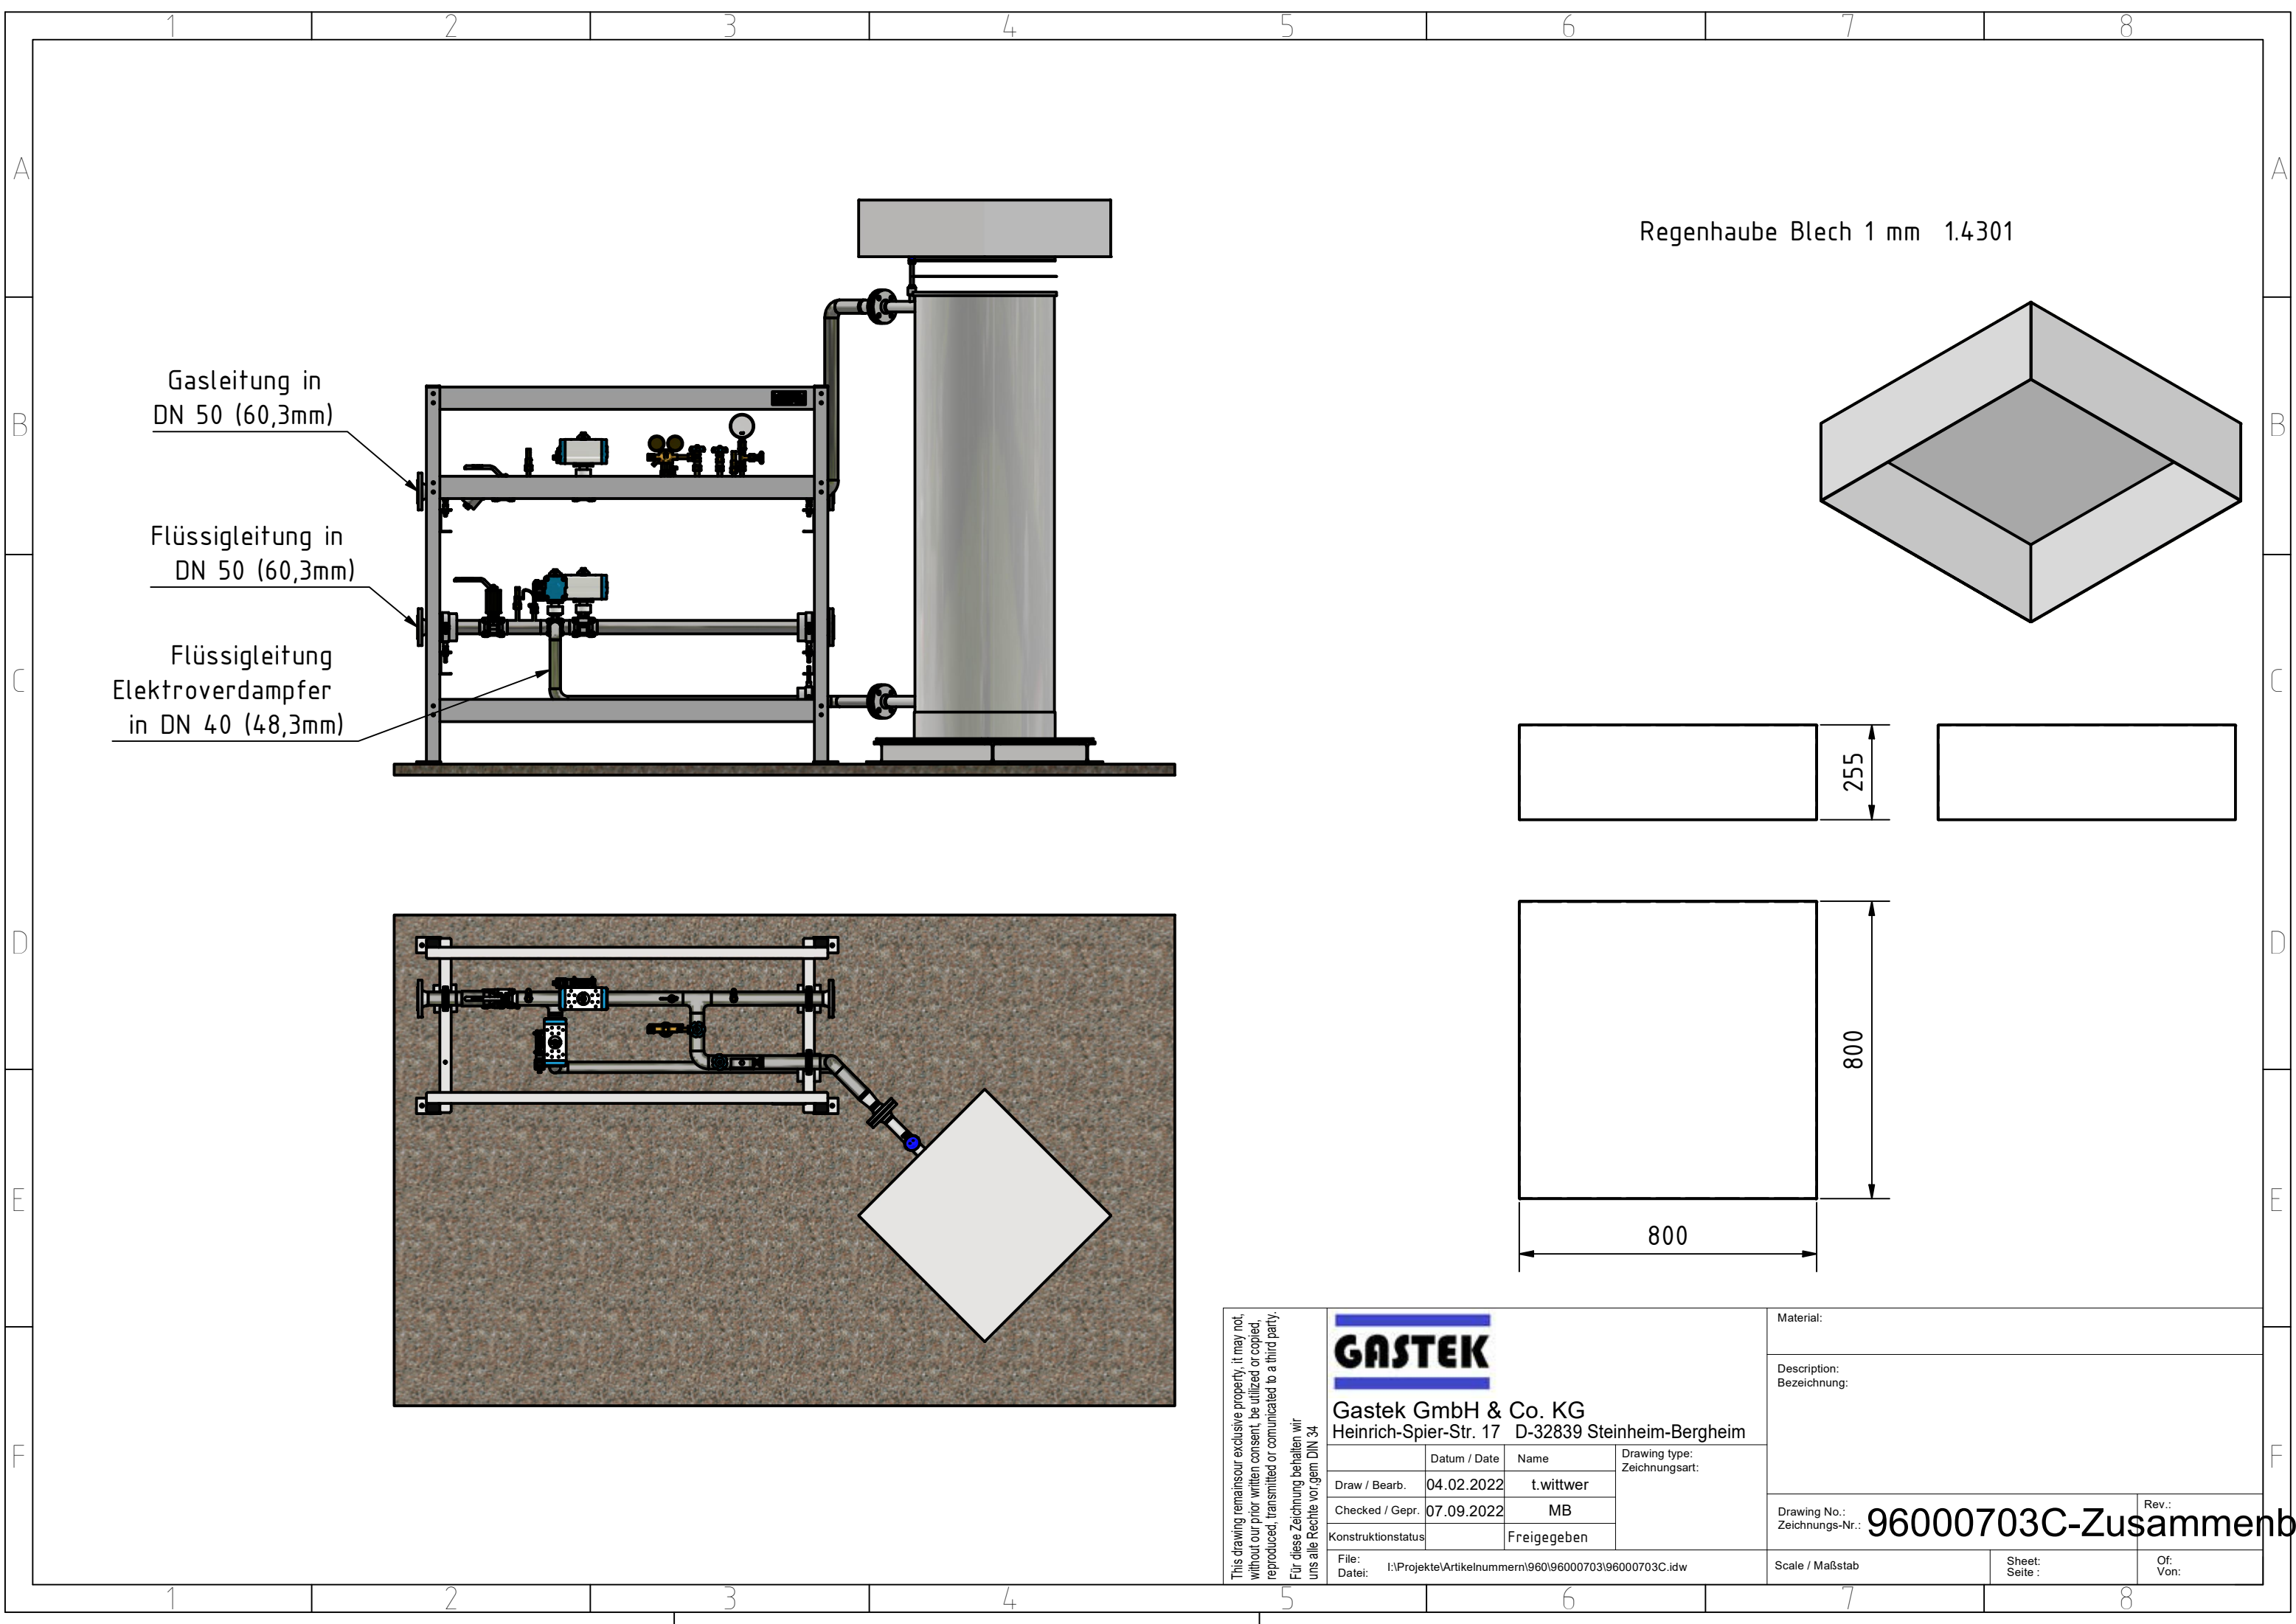

This drawing remains our exclusive property, it may not, without our prior written consent, be utilized or copied, reproduced, transmitted or communicated to a third party.
Für diese Zeichnung behalten wir uns alle Rechte vor gemäß DIN 34




Gastek GmbH & Co. KG
Heinrich-Spier-Str. 17 D-32839 Steinheim-Bergheim

	Datum / Date	Name	Drawing type: Zeichnungsart:
Draw / Bearb.	04.02.2022	t.wittwer	
Checked / Gepr.	07.09.2022	MB	
Konstruktionstatus		Freigegeben	

File: I:\Projekte\Artikelnummern\960096000703\96000703C.idw
Datei:

Material:		
Description: Bezeichnung:		
Drawing No.: Zeichnungs-Nr.:	96000703C-Zusammenbau	
Scale / Maßstab	Sheet: Seite :	Of: Von:

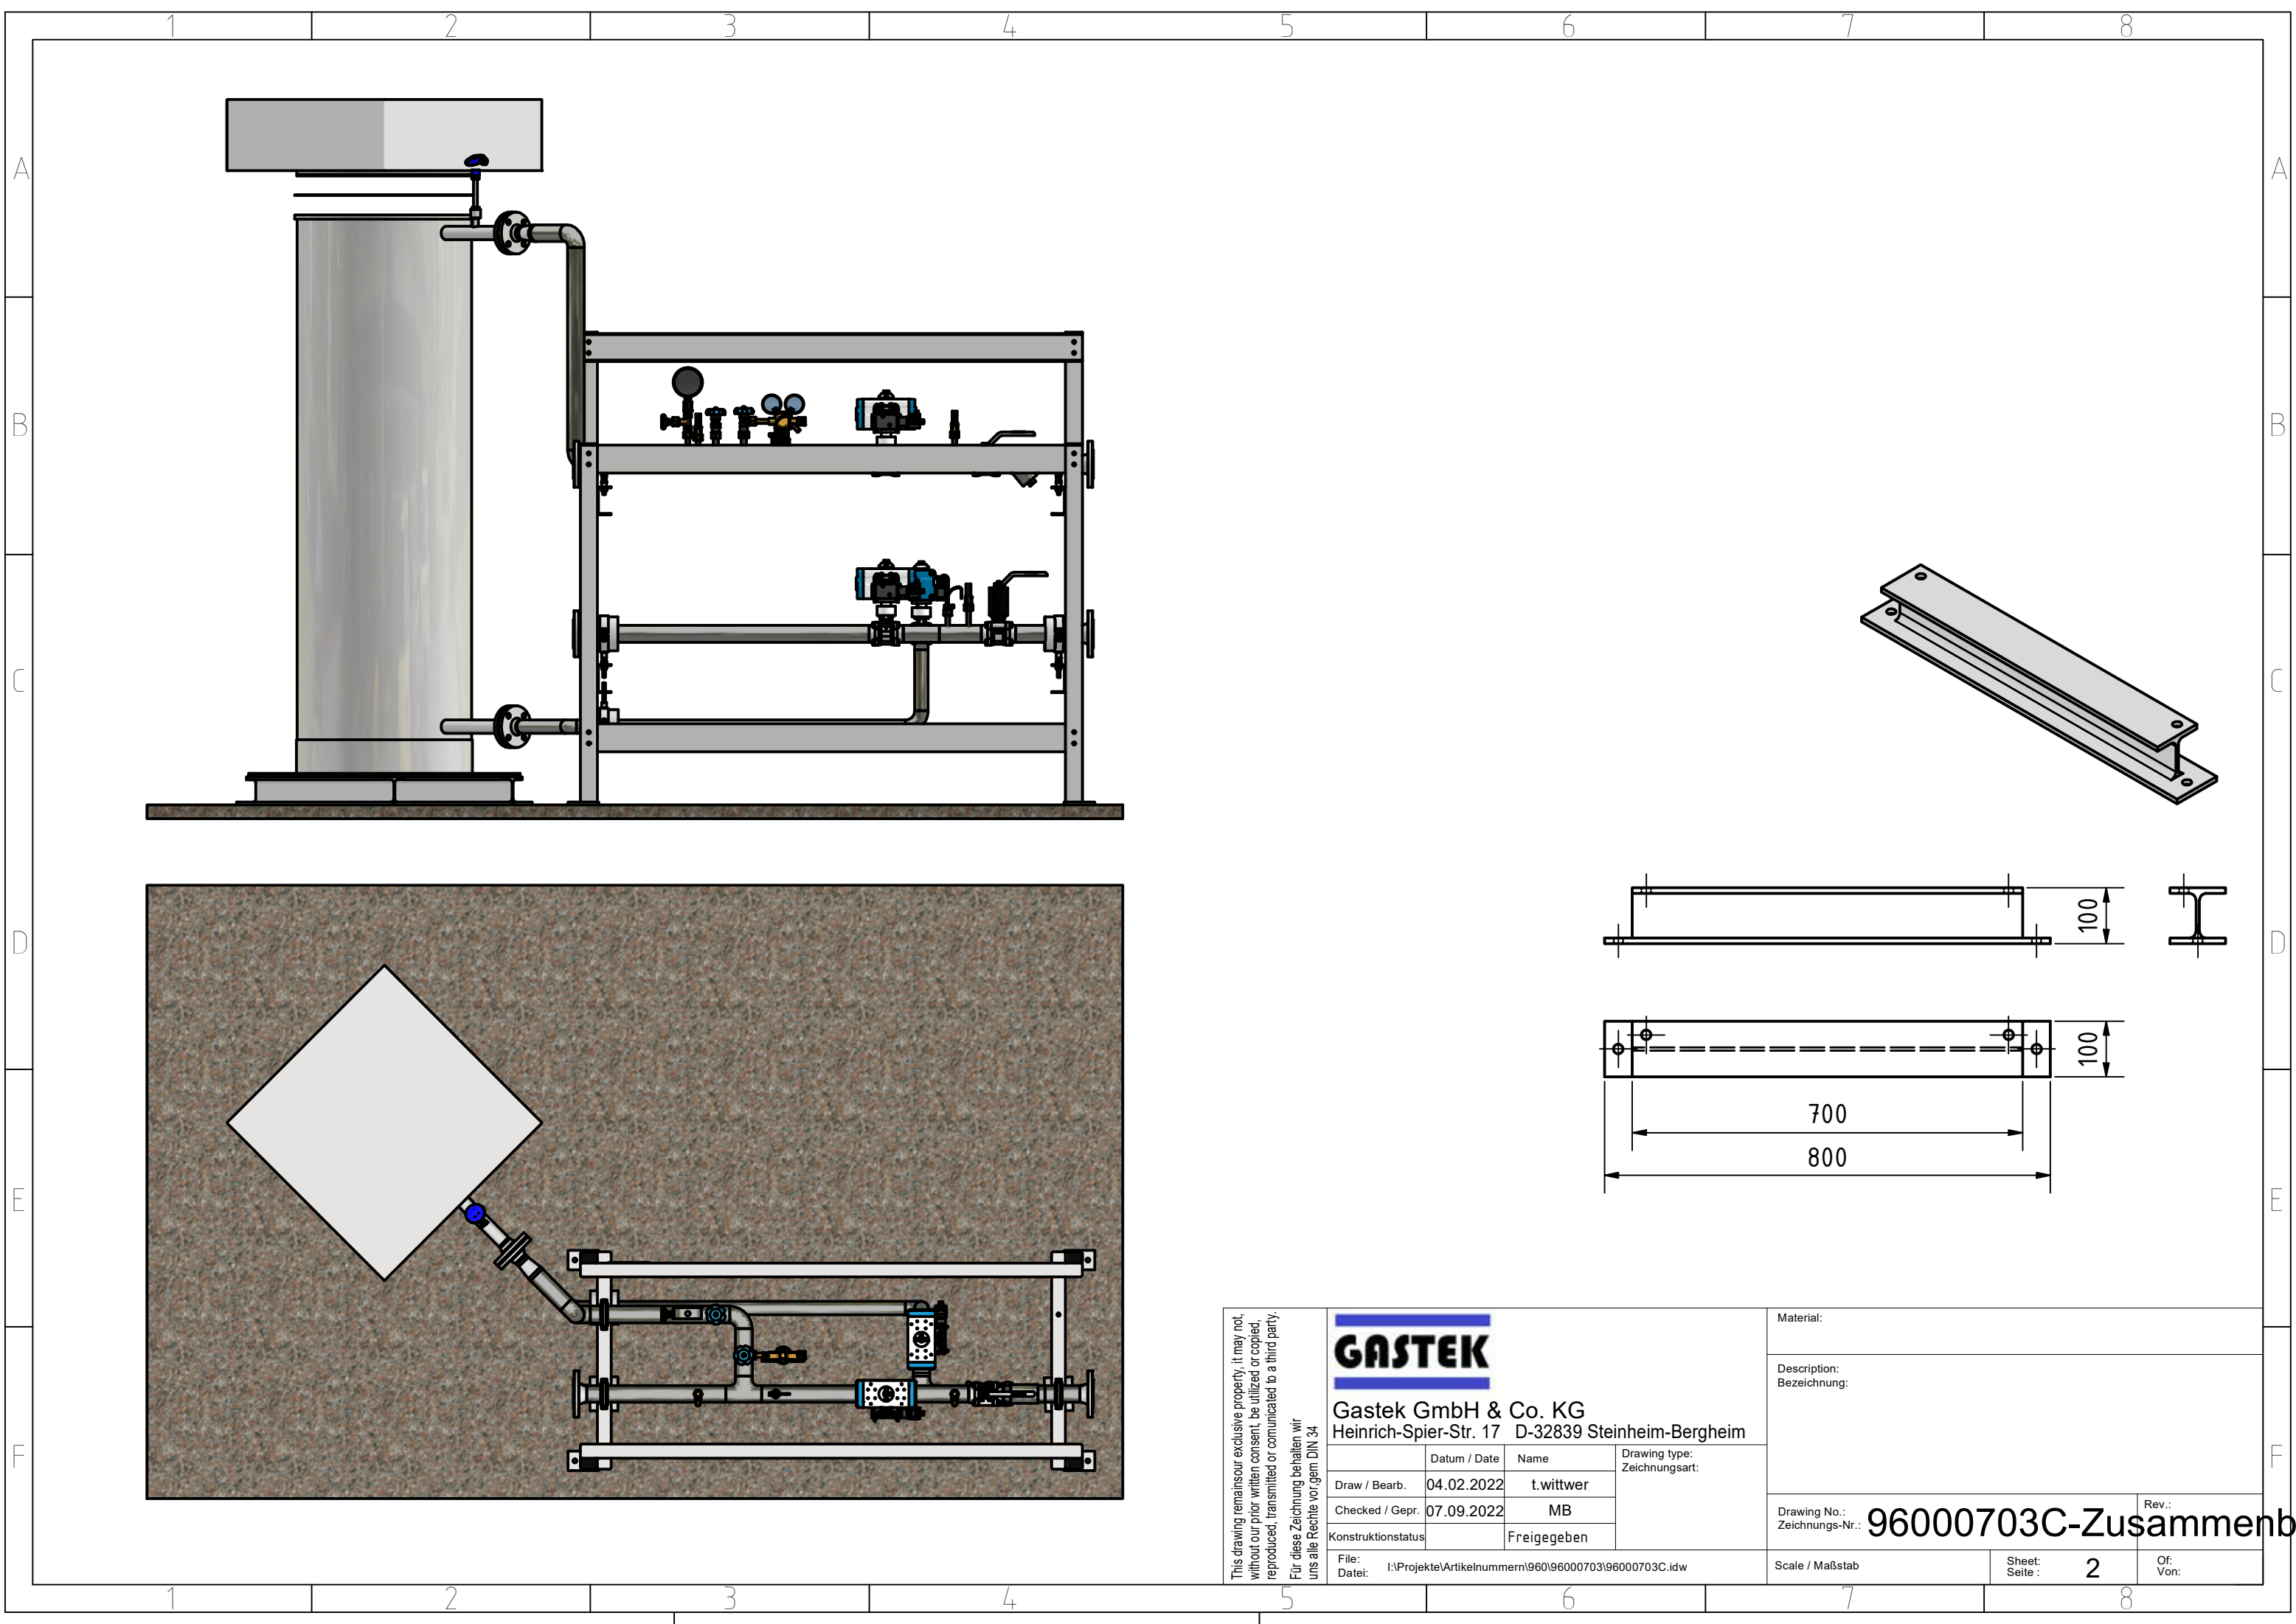

This drawing remains our exclusive property, it may not, without our prior written consent, be utilized or copied, reproduced, transmitted or communicated to a third party.
Für diese Zeichnung behalten wir uns alle Rechte vor gemäß DIN 34




Gastek GmbH & Co. KG
Heinrich-Spier-Str. 17 D-32839 Steinheim-Bergheim

	Datum / Date	Name	Drawing type: Zeichnungsart:
Draw / Bearb.	04.02.2022	t.wittwer	
Checked / Gepr.	07.09.2022	MB	
Konstruktionstatus		Freigegeben	

File:
Datei: I:\Projekte\Artikelnummern\9600\96000703\96000703C.idw

Material:	
Description: Bezeichnung:	
Drawing No.: Zeichnungs-Nr.: 96000703C-Zusammenbau	Rev.: Of: Von:
Scale / Maßstab	Sheet: Seite : 2

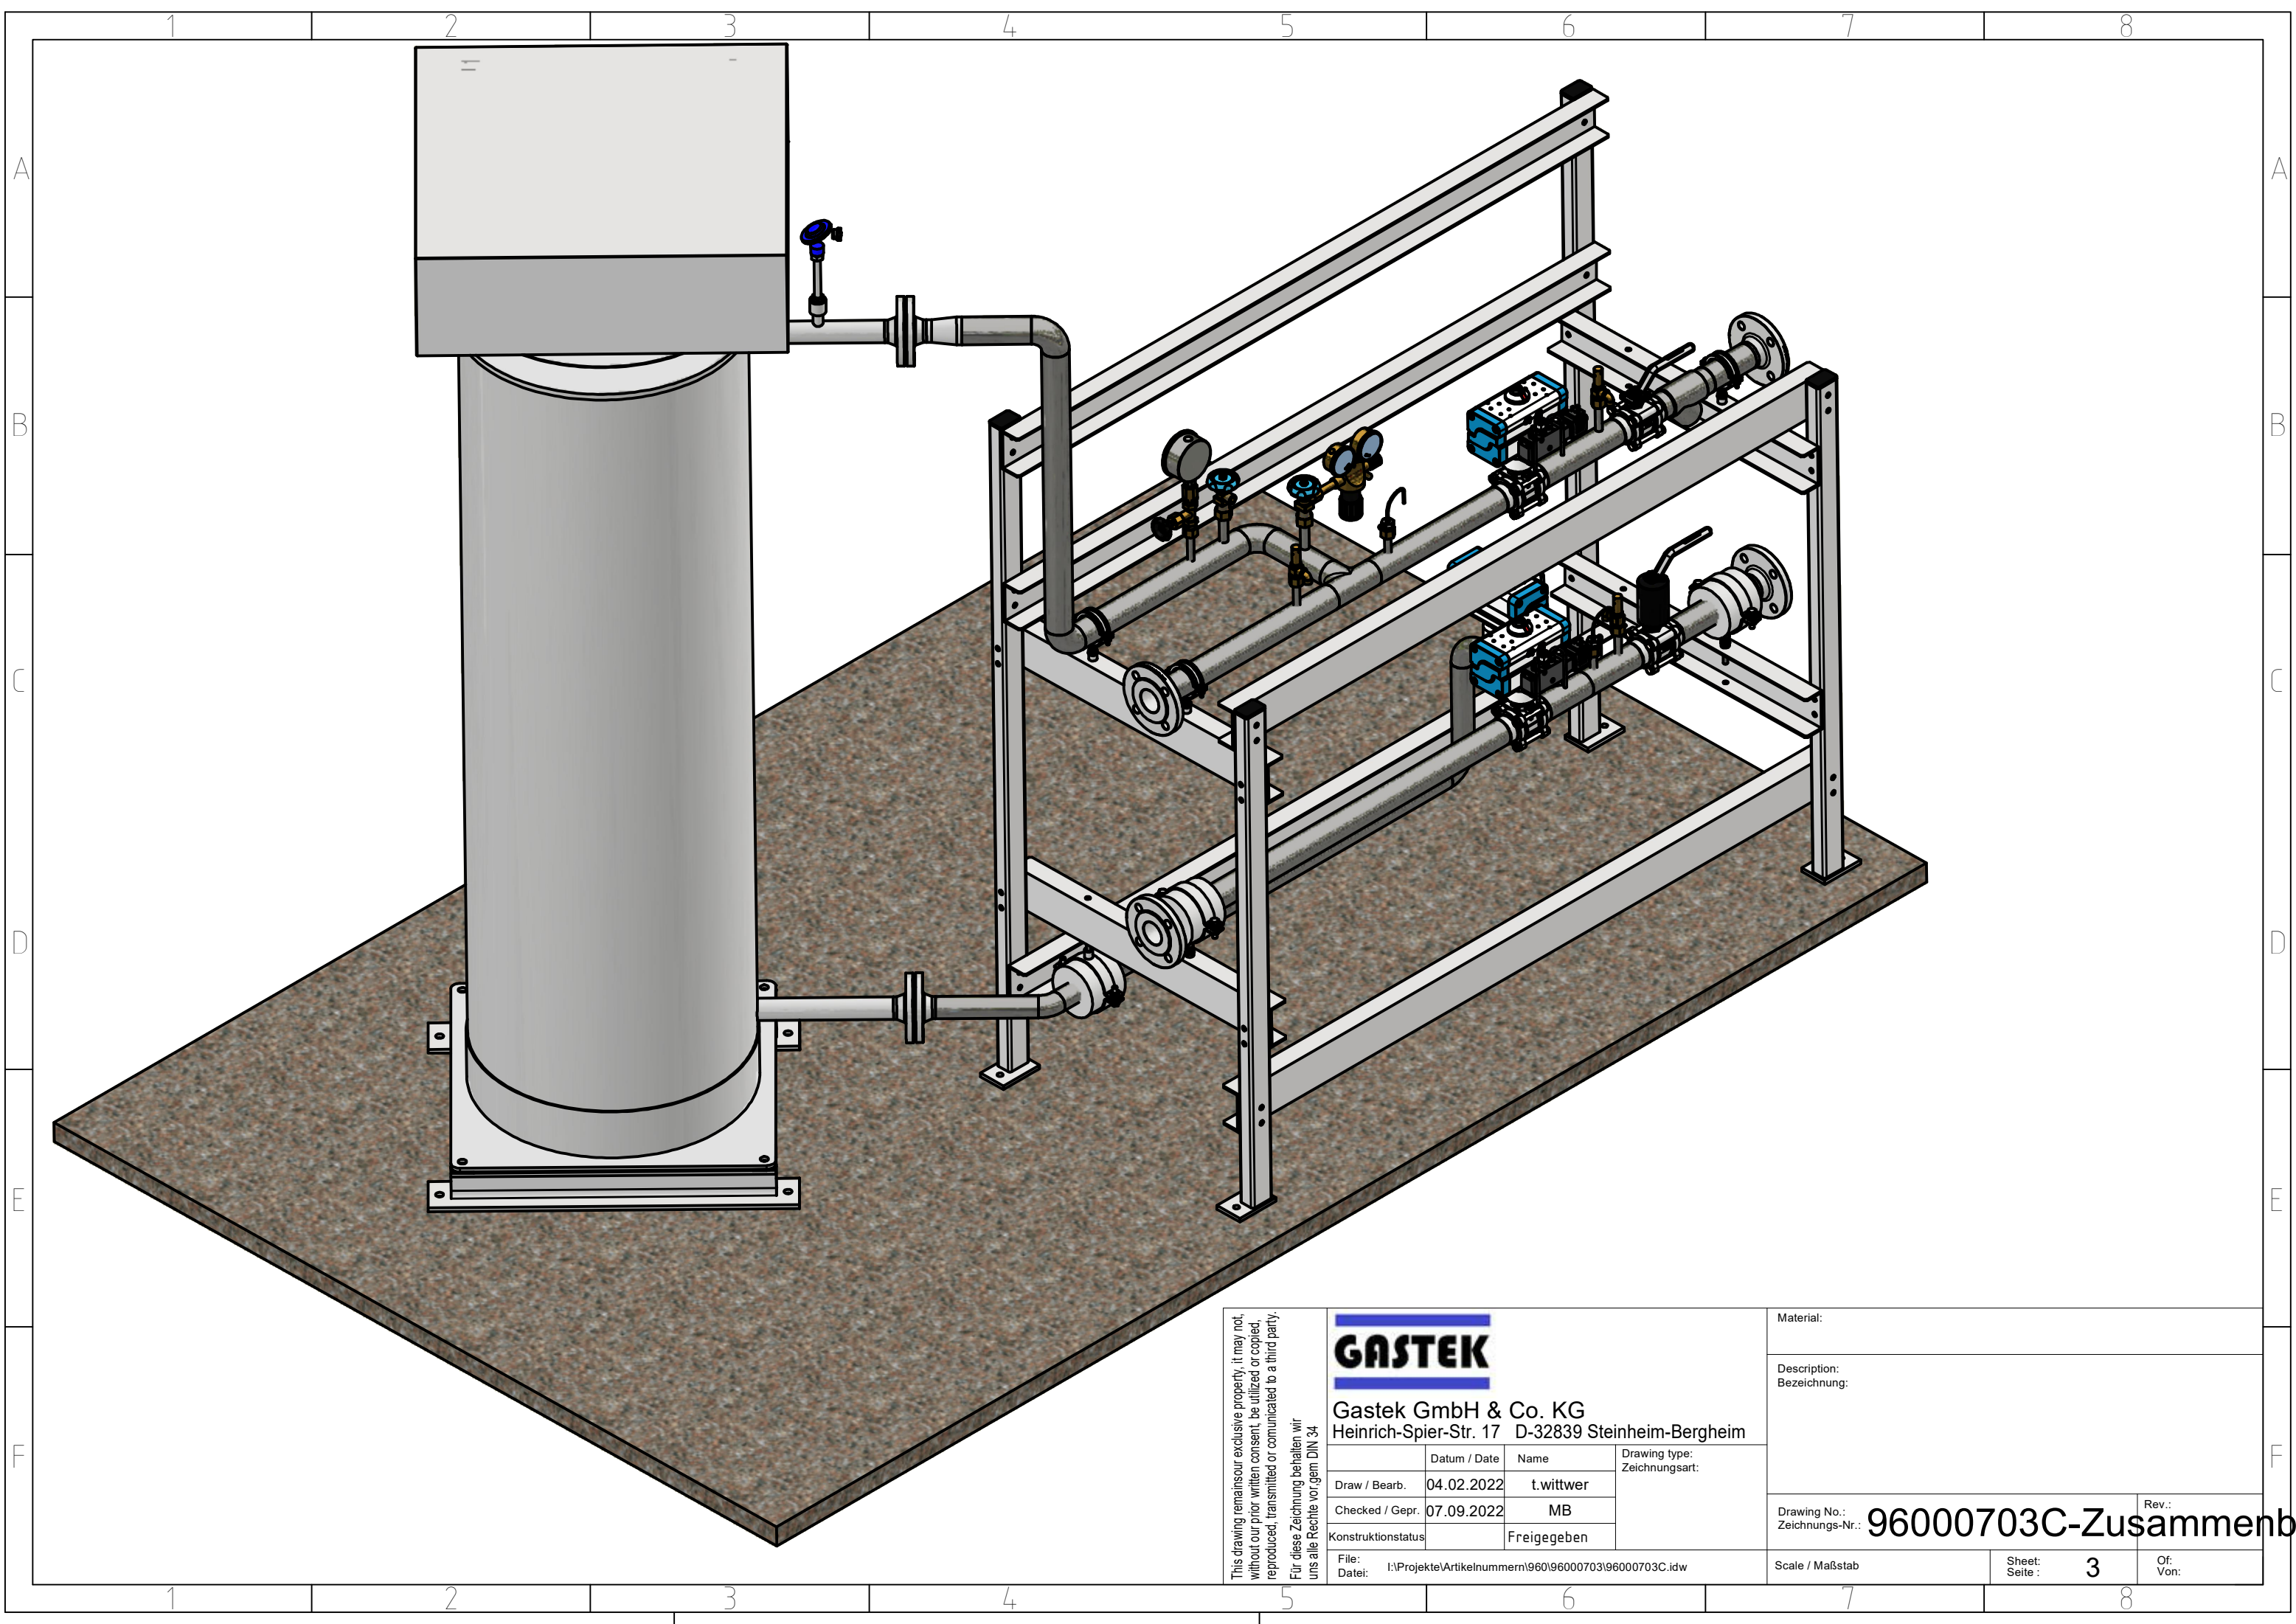

This drawing remains our exclusive property, it may not, without our prior written consent, be utilized or copied, reproduced, transmitted or communicated to a third party.
Für diese Zeichnung behalten wir uns alle Rechte vor gemäß DIN 34

GASTEK

Gastek GmbH & Co. KG
Heinrich-Spier-Str. 17 D-32839 Steinheim-Bergheim

	Datum / Date	Name	Drawing type: Zeichnungsart:
Draw / Bearb.	04.02.2022	t.wittwer	
Checked / Gepr.	07.09.2022	MB	
Konstruktionstatus		Freigegeben	
File: Datei:	I:\Projekte\Artikelnummern\960\96000703\96000703C.idw		

Material:


Description:
Bezeichnung:

Drawing No.:
Zeichnungs-Nr.: **96000703C-Zusammenbau**

Rev.:
Of:
Von:

Scale / Maßstab

Sheet:
Seite : **3**

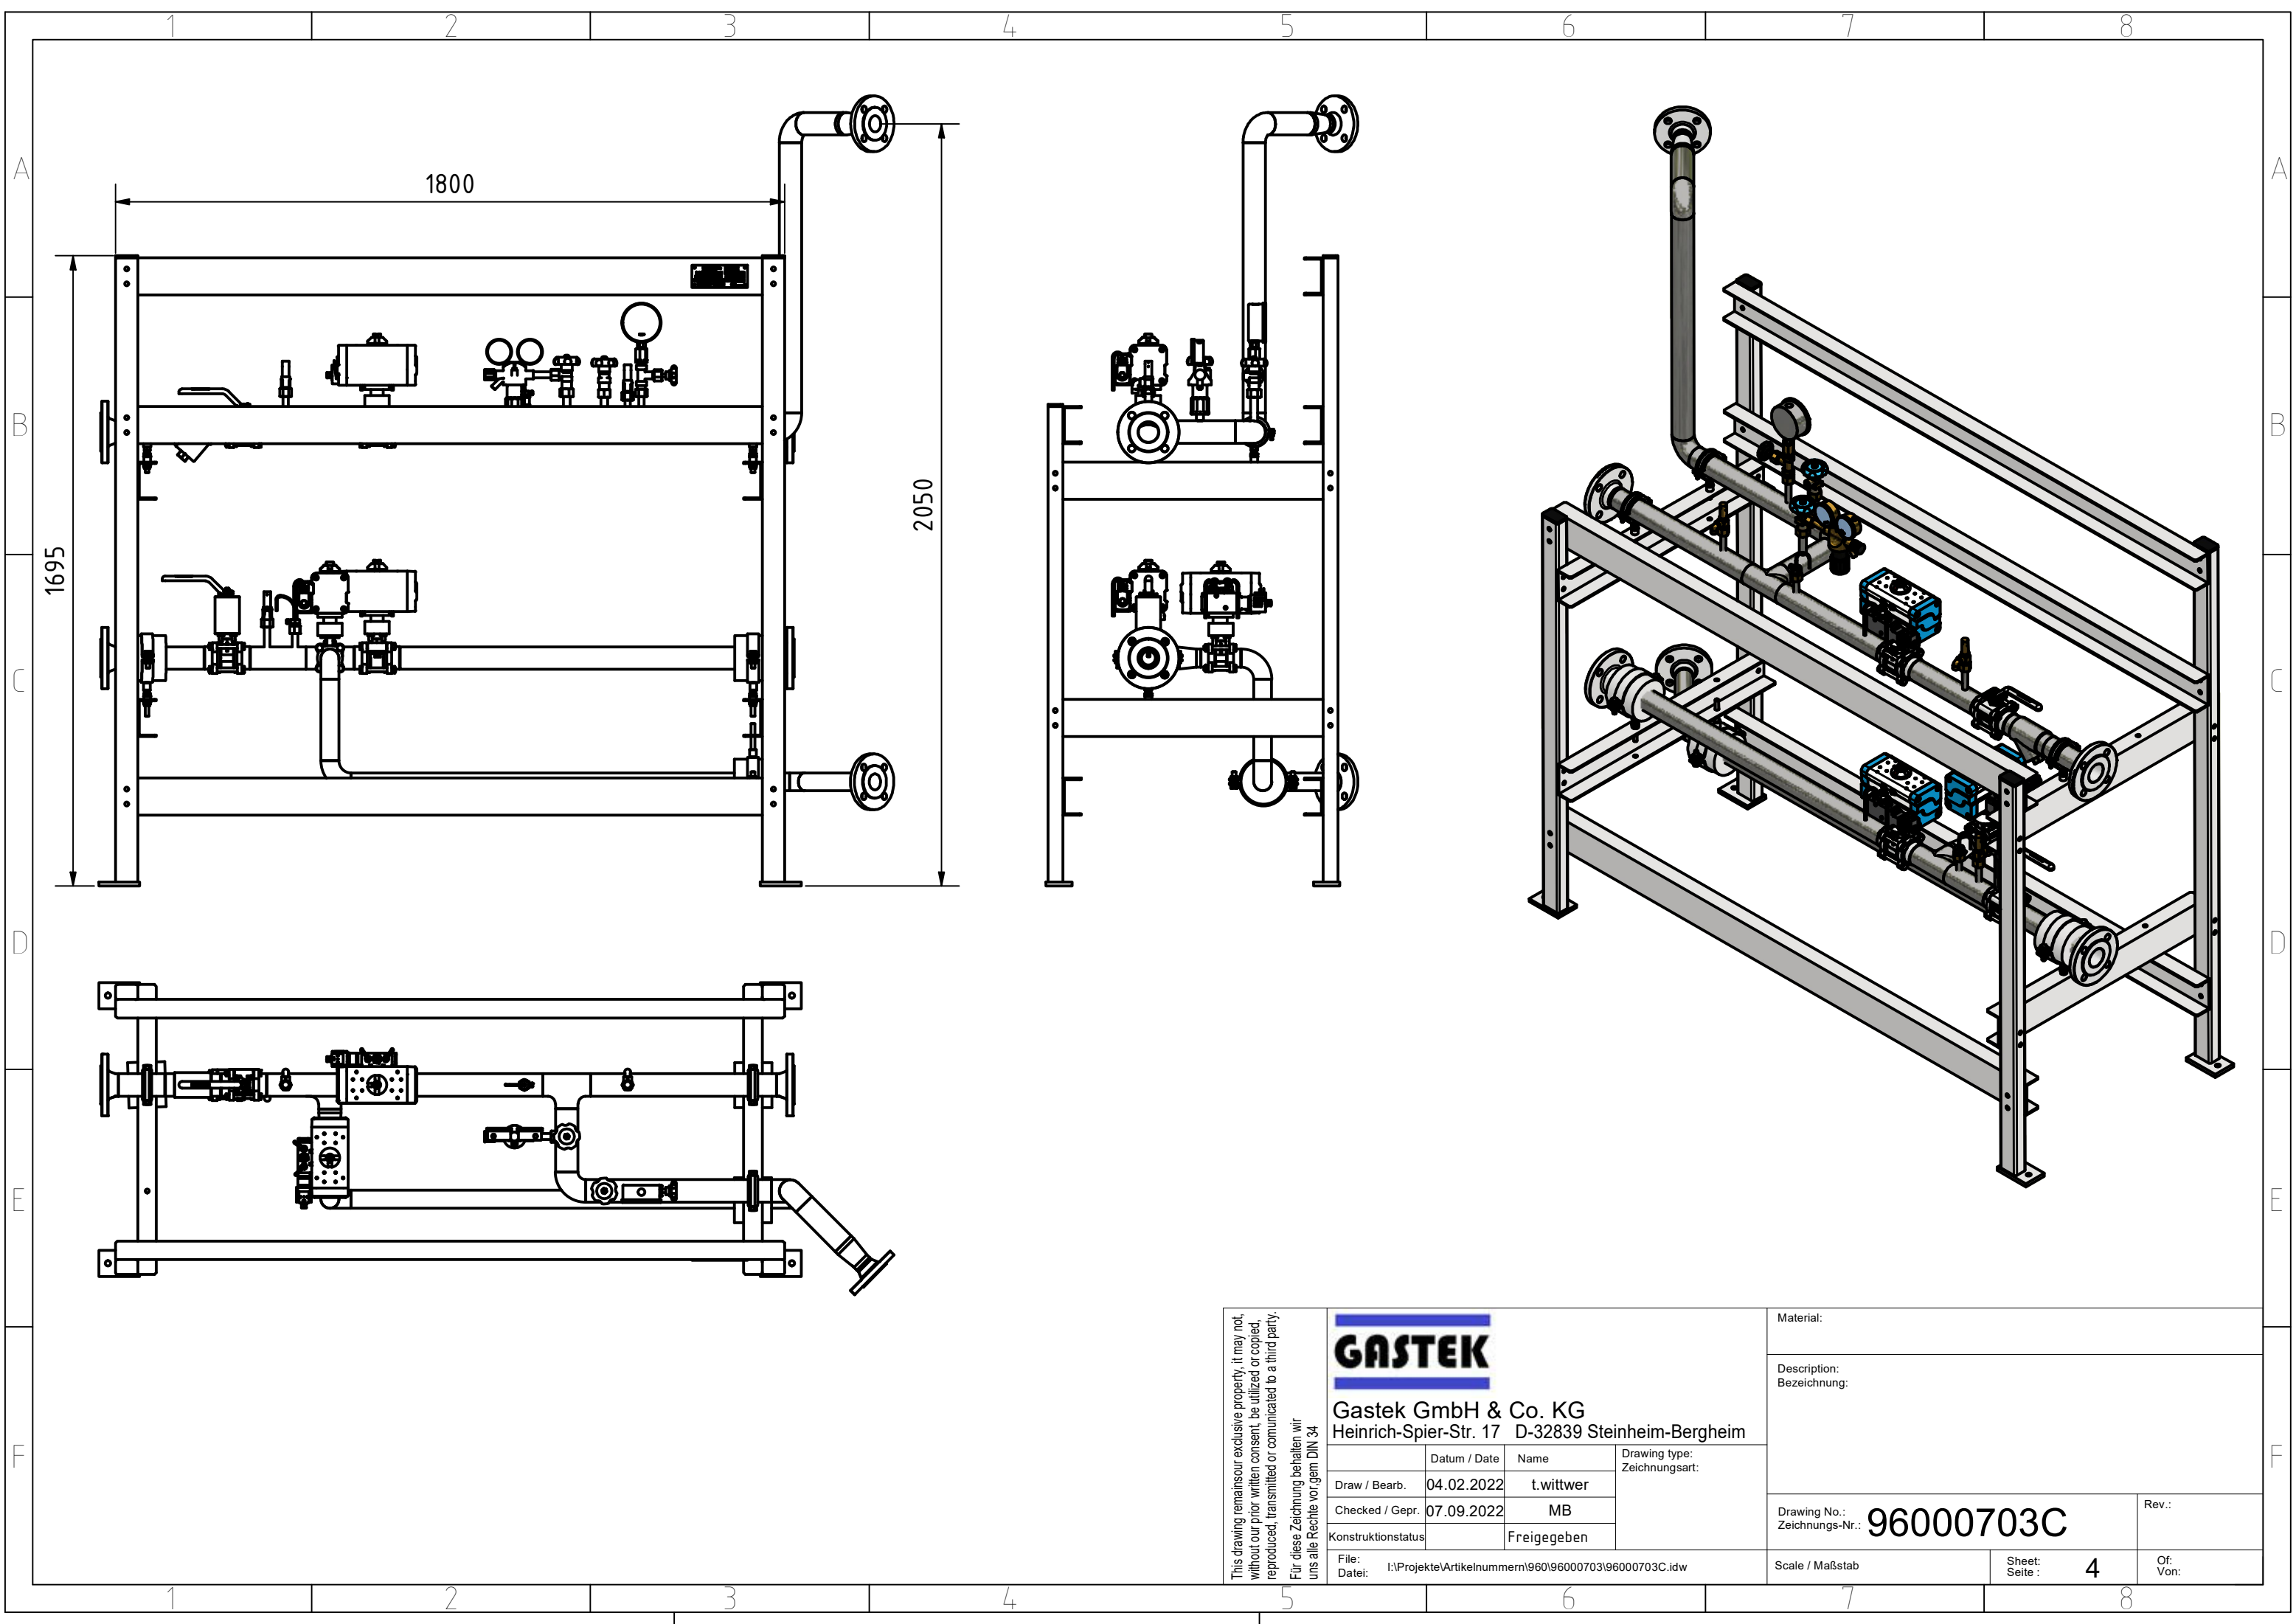

This drawing remains our exclusive property, it may not, without our prior written consent, be utilized or copied, reproduced, transmitted or communicated to a third party.
Für diese Zeichnung behalten wir uns alle Rechte vor gemäß DIN 34



Gastek GmbH & Co. KG
Heinrich-Spier-Str. 17 D-32839 Steinheim-Bergheim

	Datum / Date	Name	Drawing type: Zeichnungsart:
Draw / Bearb.	04.02.2022	t.wittwer	
Checked / Gepr.	07.09.2022	MB	
Konstruktionstatus		Freigegeben	

File: I:\Projekte\Artikelnummern\9600\96000703\96000703C.idw
Datei:

Material:		
Description: Bezeichnung:		
Drawing No.: Zeichnungs-Nr.: 96000703C	Rev.:	
Scale / Maßstab	Sheet: Seite : 4	Of: Von:

