
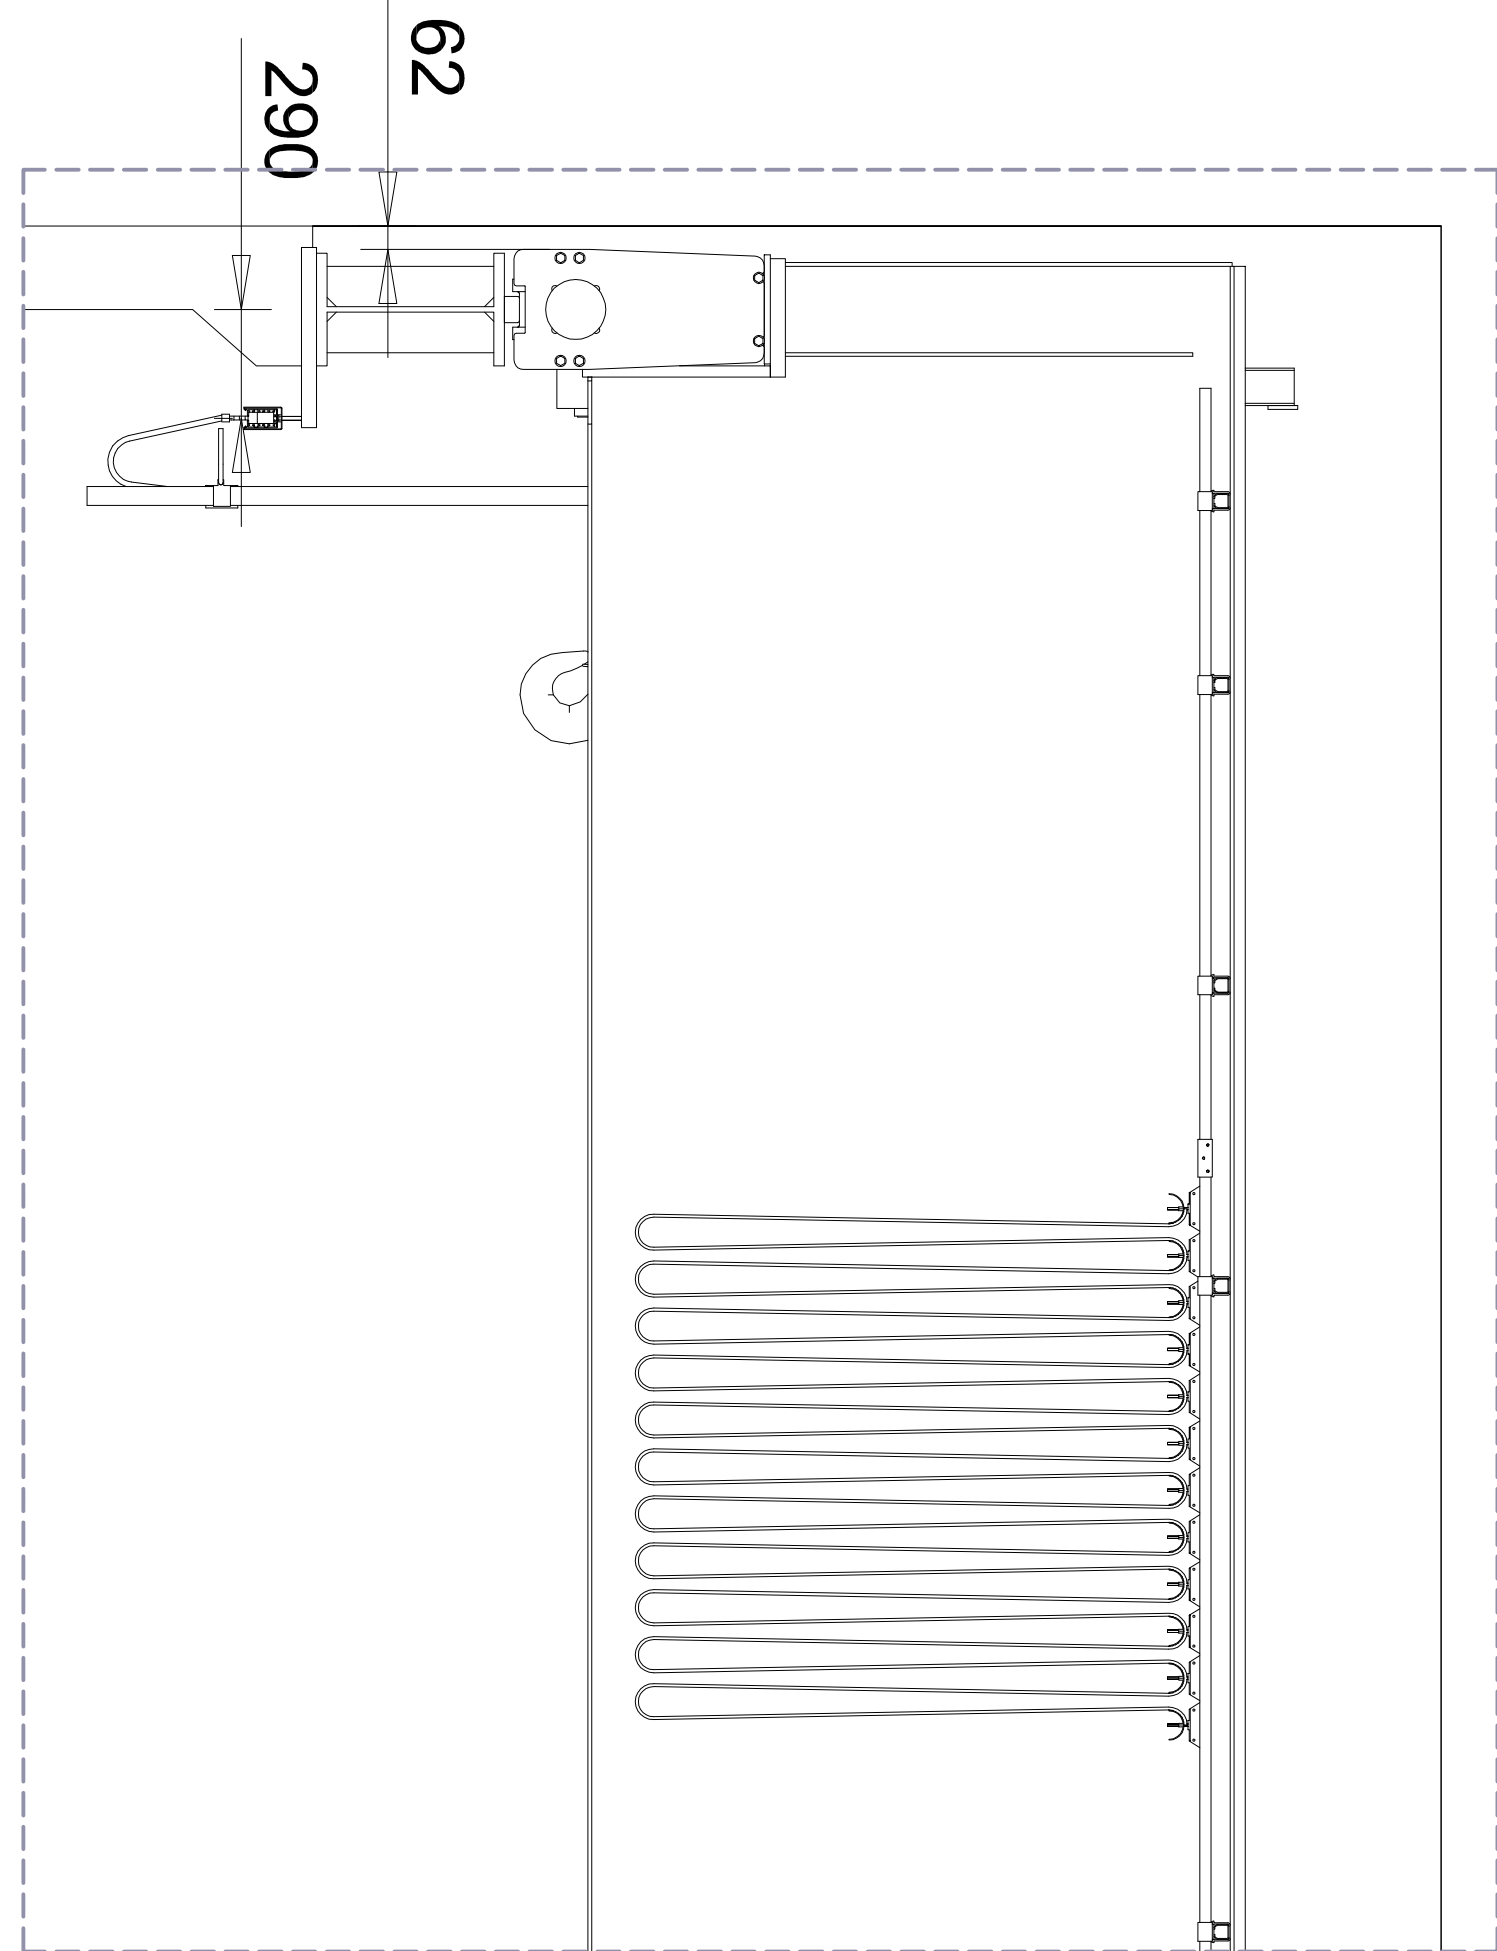
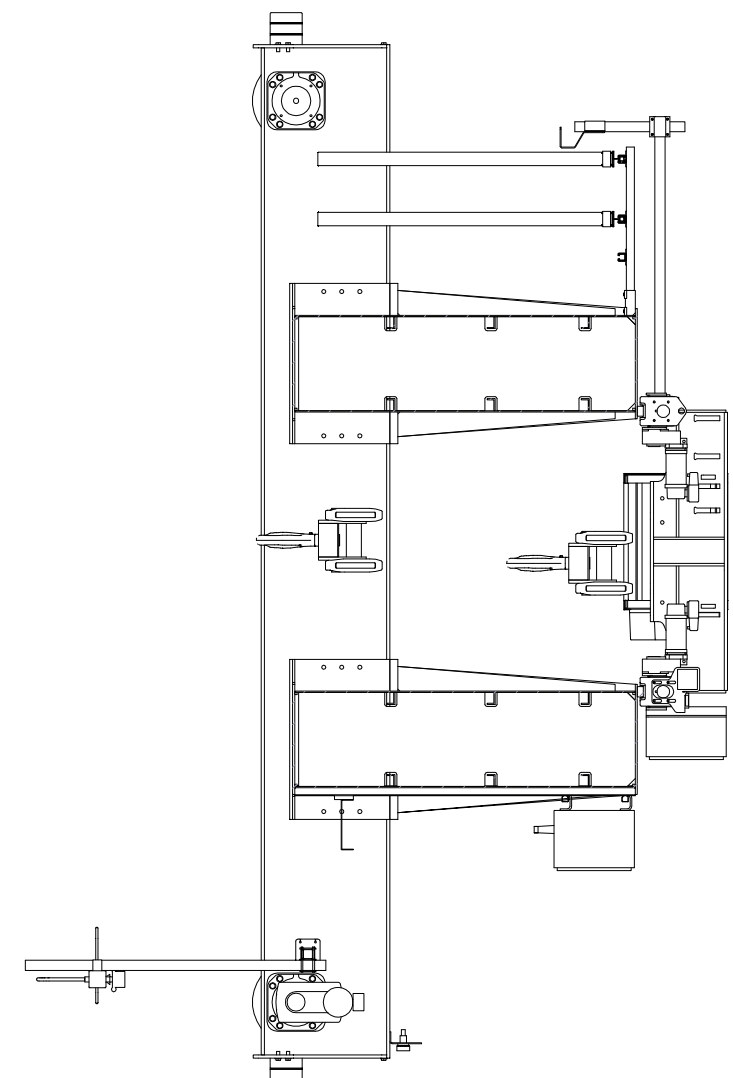
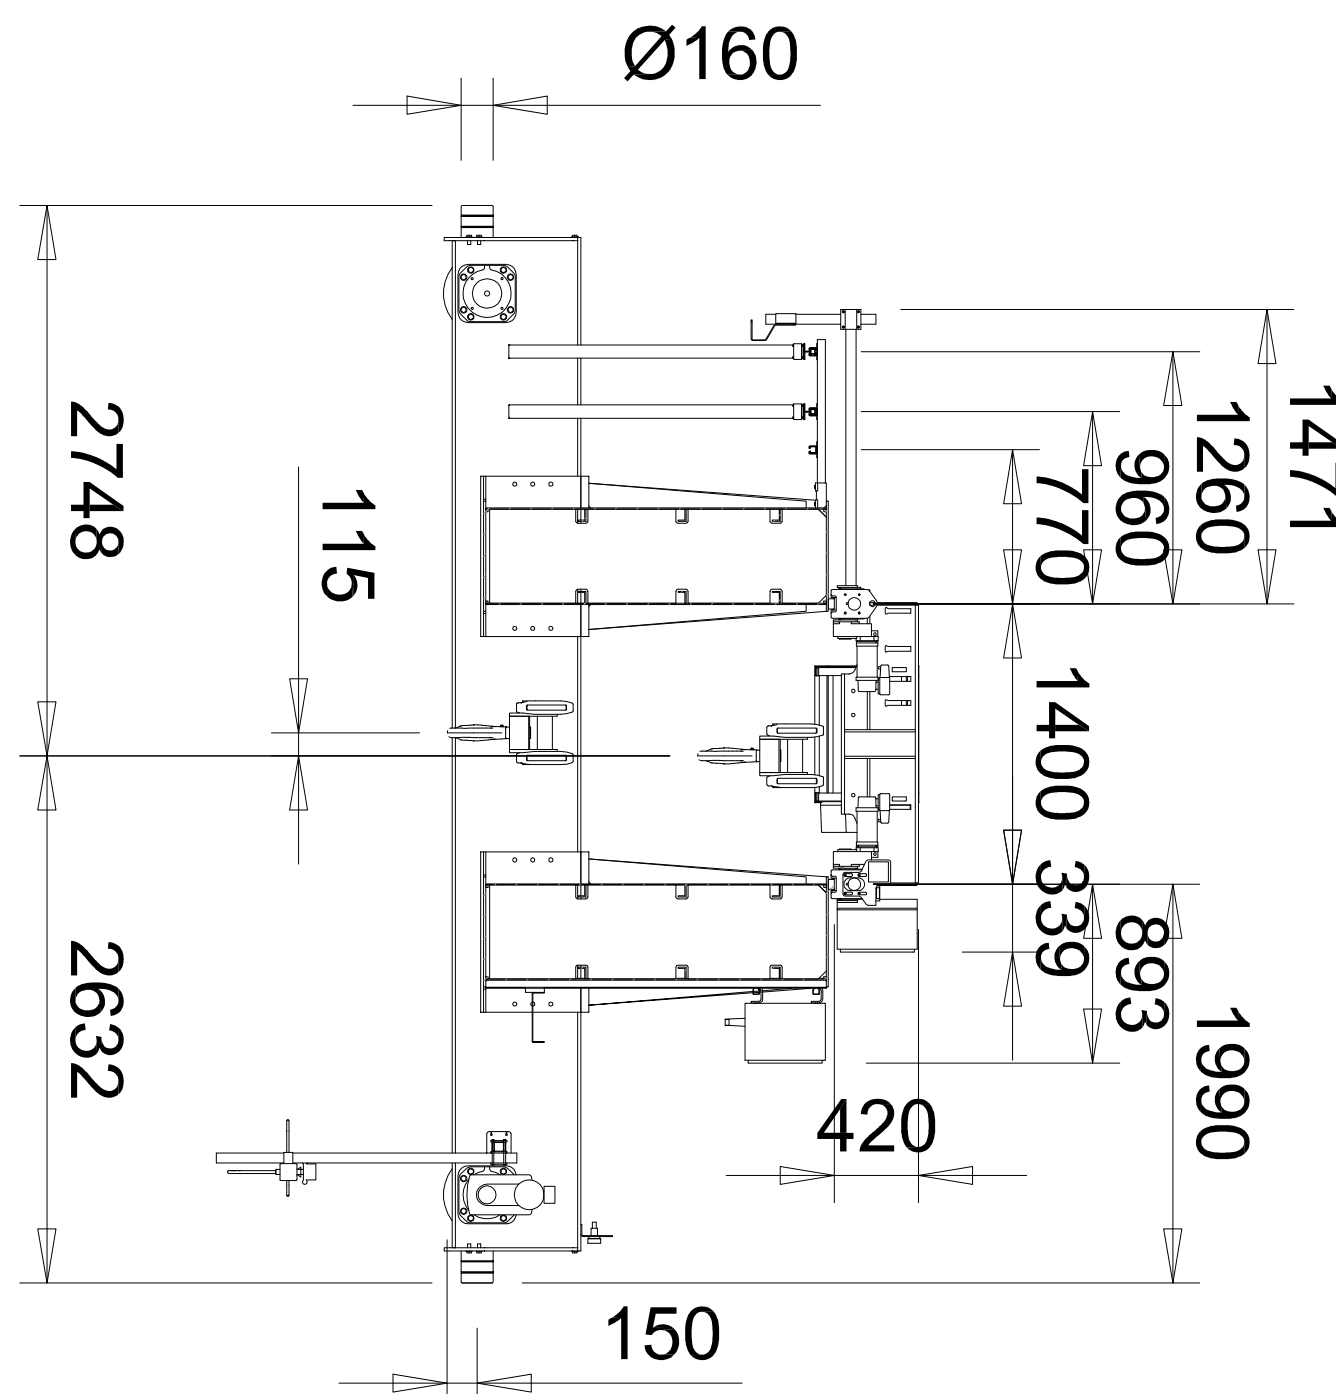


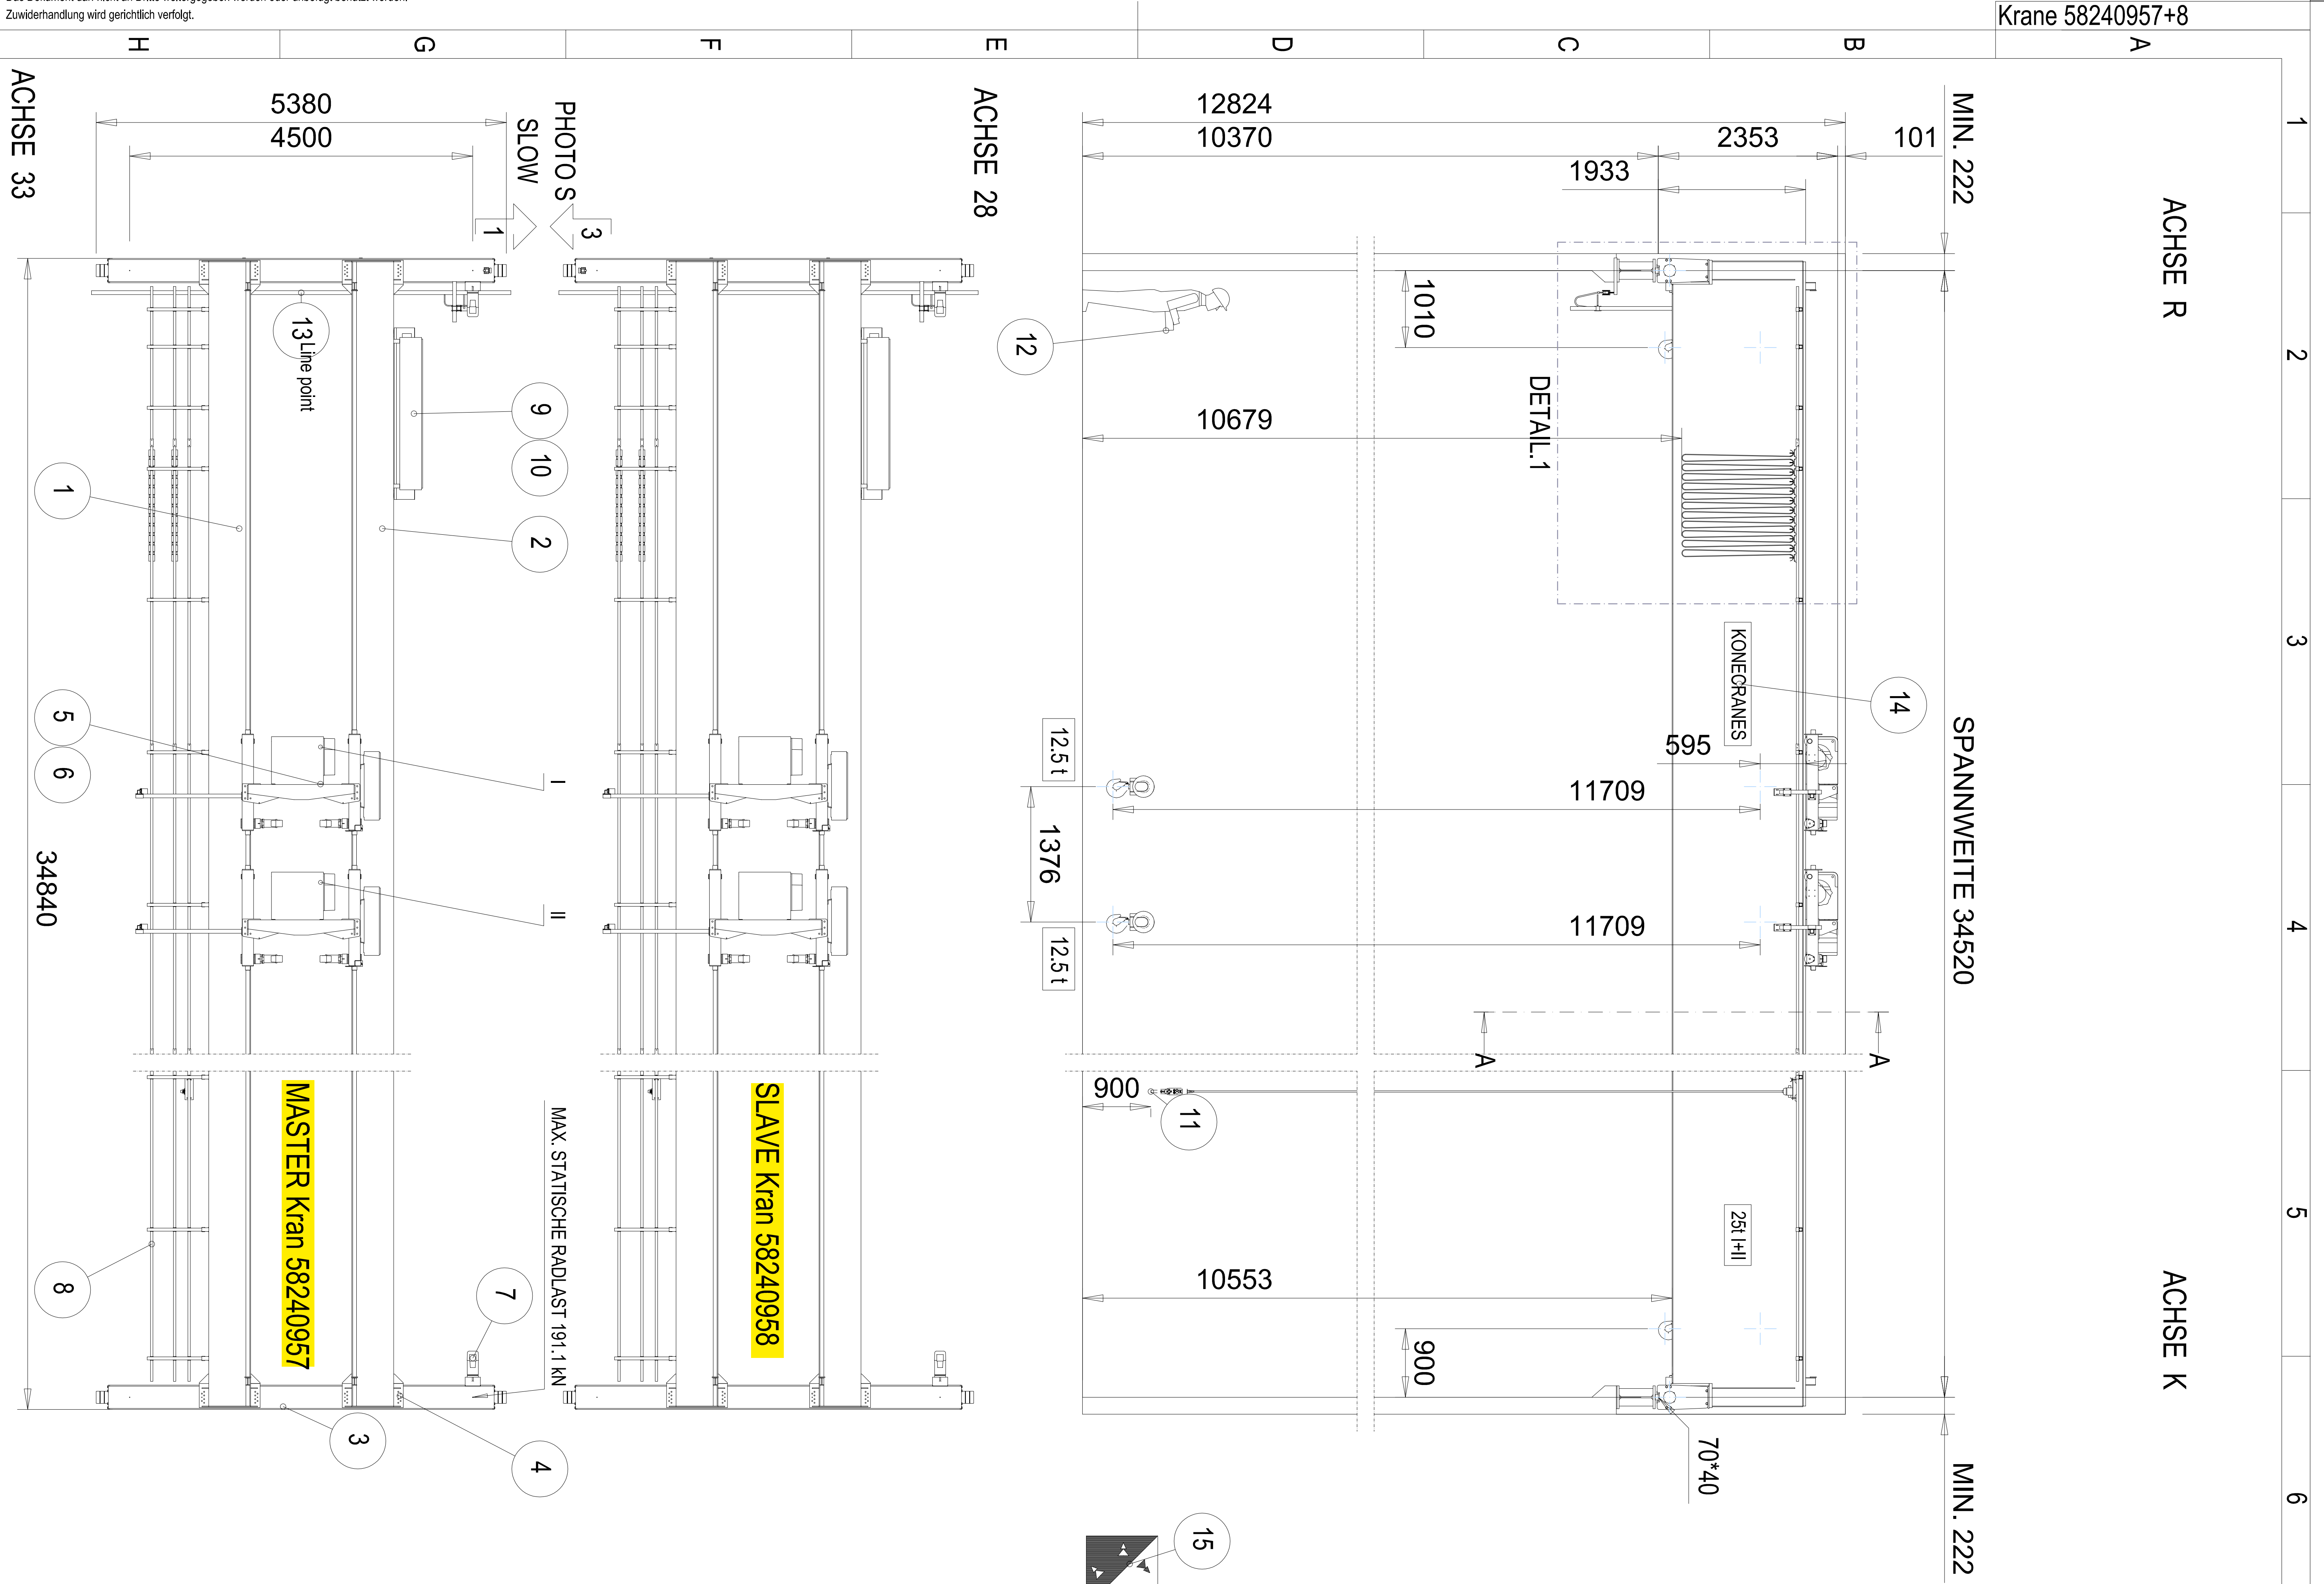

OBERFLÄCHENBEHANDLUNG		
FARBE STAHLBAU	: RAL 1028	
ANSTRICH	: EPOXY 770 µm	
KRANTOLERANZEN		
GEMÄß ZEICHNUNG CST-C And CST-B		
RUNWAY TOLERANCES MUST COMPLY WITH STANDARD ISO 12488-1 TOLERANCE CLASS 2		
CRANE IS WITHOUT SERVICE PLATFORM. SERVICE MUST BE DONE FROM A SEPARATE PLATFORM FOR LIFTING PERSONS		
HALLENBETRIEB 5° ... 40° C		
FLÜKERNGESTEUERTER KRAN		
STEUERKASSETTE ALS NOTSTEUERUNG		
TECHNISCHE DATEN		
SPANNWEITE	: 34.52 m	
KRANTAGLAST (HOIST USE)	: 25t (H)	
HUBHÖHE	: 11.71 m	
HUBGESCHWINDIGKEIT	: 410.67 m/min 2-speed	
KATZFARHGESCHWINDIGKEIT	: 20 m/min stepless	
KRANFAHGESCHWINDIGKEIT	: 40 m/min stepless	
KATZGEWICHT	: 2 x 750 kg	
KRANGEWICHT OHNE KATZE	: 25470 kg	
KRANKLASSE	: U4/Q2, EN13001-1	
TRIEBERGRUPPE-HUBWERK	: 4,0 + 4,0 m (D lin4) / ISO M4	
KRANTRIEBERGRUPPE	: 18 m (D lin5) / M5	
BETRIEBS- / STEUERSPANNUNG	: 400 / 48 V, 50 Hz	
NENNLEISTUNG	: 24,02 kW	
FAHRBAHLNLÄNGE	: 36 m	
GENEHMIGT DURCH:		
FIRMA:		
DATUM:		

15	1	RICHTUNGSSCHILD	DIN_1	
14	2	HERSTELLERSCHILD		
13	1	SPANNUNG	RC4+XCu110-36mUH700	
12	1	FERNSTEUERUNG	REMOX316MUSOTDRPCETM(TS)SP Master/Slave	
11	1	STEUERKASSETTE	PKQ102220DV3-N12PE300	
10	1	KRANFAHSTEUERUNG	DYN460020E1XX0MM0	
9	1	SCHALTISCHRANK	CRANELP5-2NM6V3-20HE	
8	1	HUBWERKSTROMZUFÜHRUNG	QCSMD23MXDP520345-	
7	2	KRANANTRIEB	GES5BSP51BOF07XB100-5400E	
6	2	HUBWERKSTEUERUNG	DYN460007E1XX0MM0	
5	2	HUBWERK	CXT150410125P5	
4	2	VERBINDUNG	B-SID-S_-STD-E	
3	2	KOPFTRÄGER	EQN40-4595-S7114BH0000-N	
2	1	HAUPTTRÄGER	Krane 58240957+8-B2	
1	1	HAUPTTRÄGER	Krane 58240957+8-B1	
Für Menge		Bezeichnung	Specification	
APPROVED		DATUM		
CHECKED		DATUM		
KONSTRUKTION		DATUM		
KSAKSW		04.06.2018		
ARTBELEUNG		Sales Support		
TITLE		CTXD25t I+II x 34.52m Hoi.11.7m		
KEYWORDS				
PRODUCT / PROJECT REFERENCE		Stadler Bussnang AG		
SPECIFICATION		Bussnang, 9565, Ernst - Stadler Strasse 4		
AUTFRAG		Auftrag 430503427, Krane Nr. 58240957+8		
ITEM ID				
DRAWING ID		-DRW1		
SIZE		A2		
MASTAB		1:75		
REV.		0		

REV.	CHANGE DESCRIPTION	EON	DATUM	GEÄNDERT DURCH	APPROVED BY
------	--------------------	-----	-------	----------------	-------------