
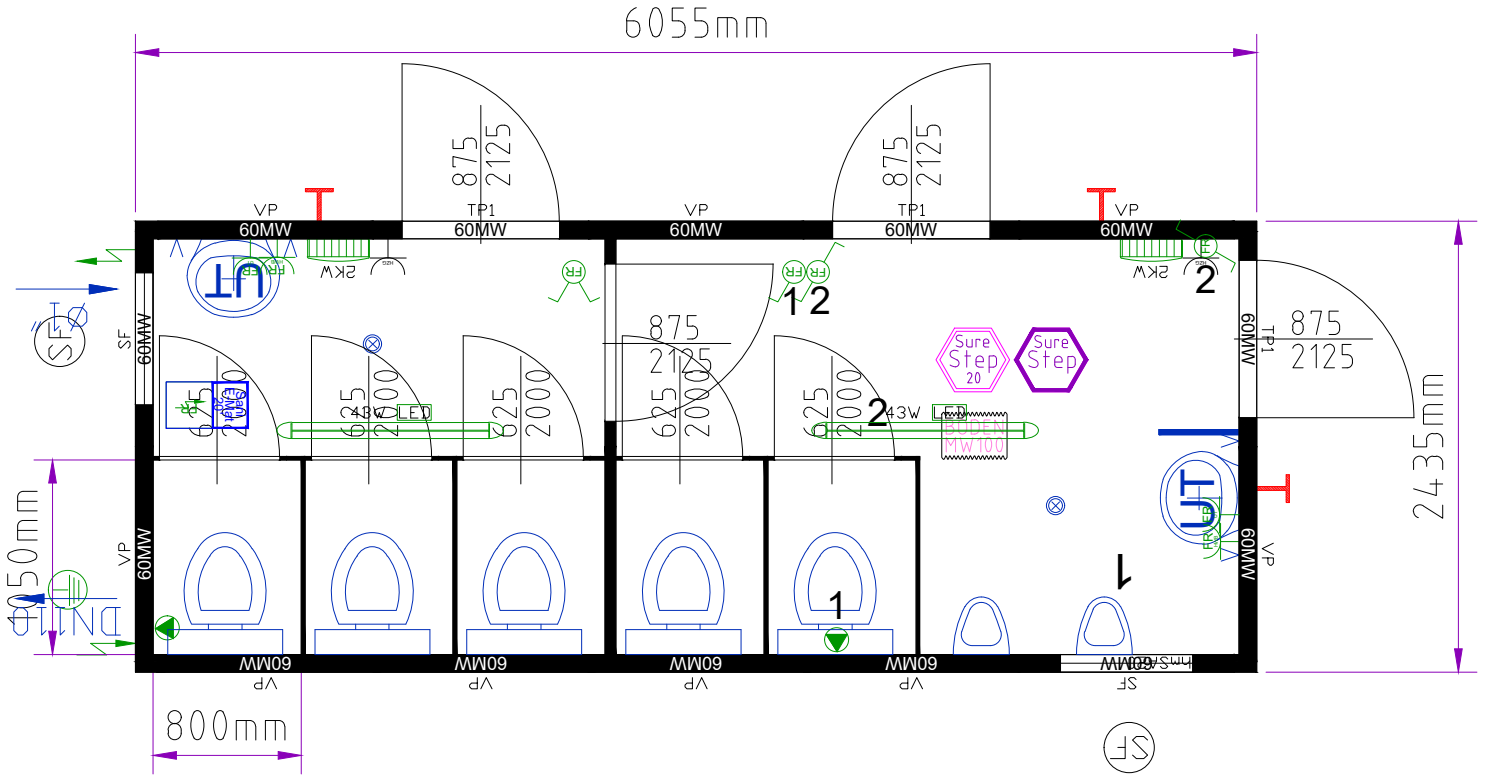


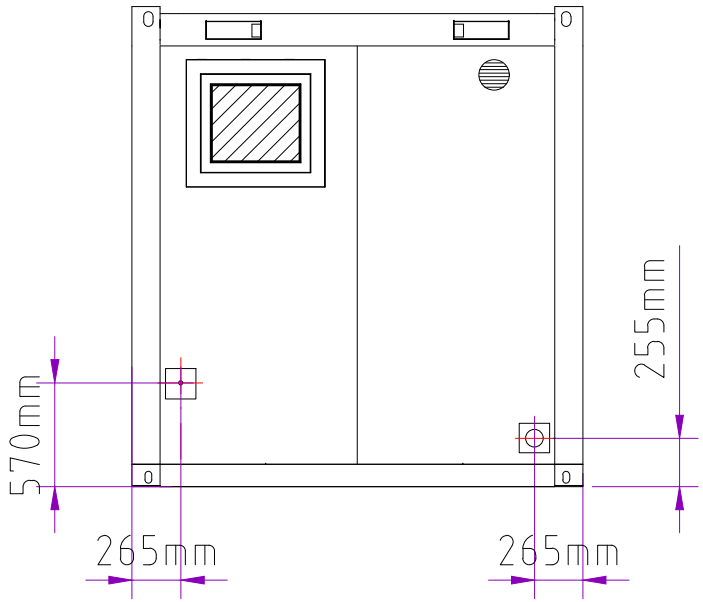

sa20ded063254-5010-01.dwg

Containeranlage bestehend aus :

Container: 1x20'

Rauminnenhöhe: 2540 mm

Lackierung: R: RAL P: RAL

Allgemein

Innendekor: weiß

Elektrik

Elektrik: VDE (400V/32A/5-polig)

Bodengruppe

Staplertaschenabstand: 2050mm

Bodendämmung: 100mm Mineralwolle

Surestep Bodenbelag - hochgezogen

Dachgruppe

Dachdämmung: 100mm Mineralwolle

Paneele

Wanddämmung: 60mm Mineralwolle

Fenster

Fenster mit Gasfüllung

Sanitär

Druckreduzierventil inkl. Rückspülfilter

Gezeichnet von:

Gezeichnet am:

Bitte um Bestätigung und Retournierung

Datum: Unterschrift, Firmenstempel

Zeichnungs-Nr.:
sa20ded063254-5010-01.dwg