

Klant
Haagen Onroerendgoed
Dhr. F. Jansen
Industrieweg 5
5111 ND Baarle-Nassau

Verzendadres
Zie klantgegevens.
Nieuwbouw

Uw kraanomschrijving

Dubbelligger bovenloopkraan
ZKKE
16000 kg * 14000 mm







Project nr. 1.700.1200 / 01
Order nr. 715-17001200
Schema nr.

Gewichten:
Kraan totaal 6636 kg
Kat 814 kg
Kraanligger 4461 kg
Kraanrijwerken 1114 kg
Elektriek/aanbouw delen 247 kg

Kraanclassificatie DIN 15018 H2 B3
Type kat EZ DR-Pro 10-16

Gebruiksklasse FEM = 2m
Hijssnelheid 2,7 / 0,4 m/min
Katrijsnelheid 5 - 25 m/min
Kraanrijsnelheid 10 / 40 m/min
Bediening KBK, Verrijdbaar
Aansluitspanning 400 V
Stuurspanning 48 V
Frequentie 50 Hz
Hoofdstroomtoevoer DCL GS 4 / 60
Kleur kraanconstructie 1004
Aflaklaag kraanconstructie n.v.t.
Kleur machinedelen RAL 5009
Kraan voor gebruik in een gesloten hal
Tu = -10....+ 40 °C

van den Berg
Transporttechniek
Den haag -Antwerpen

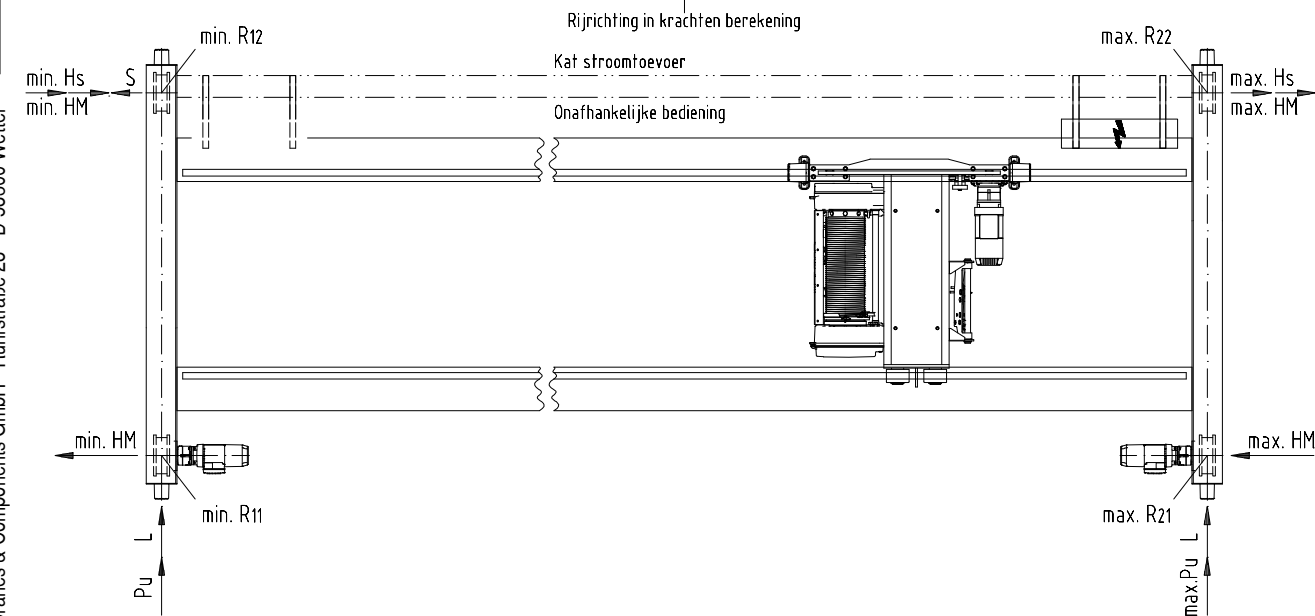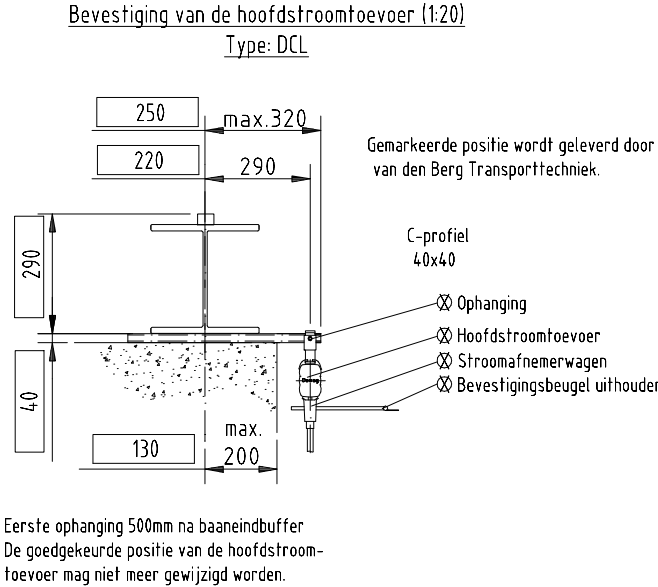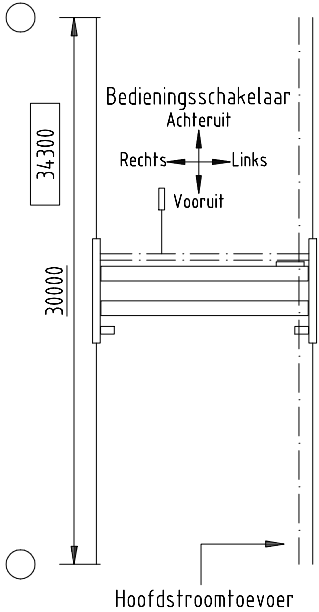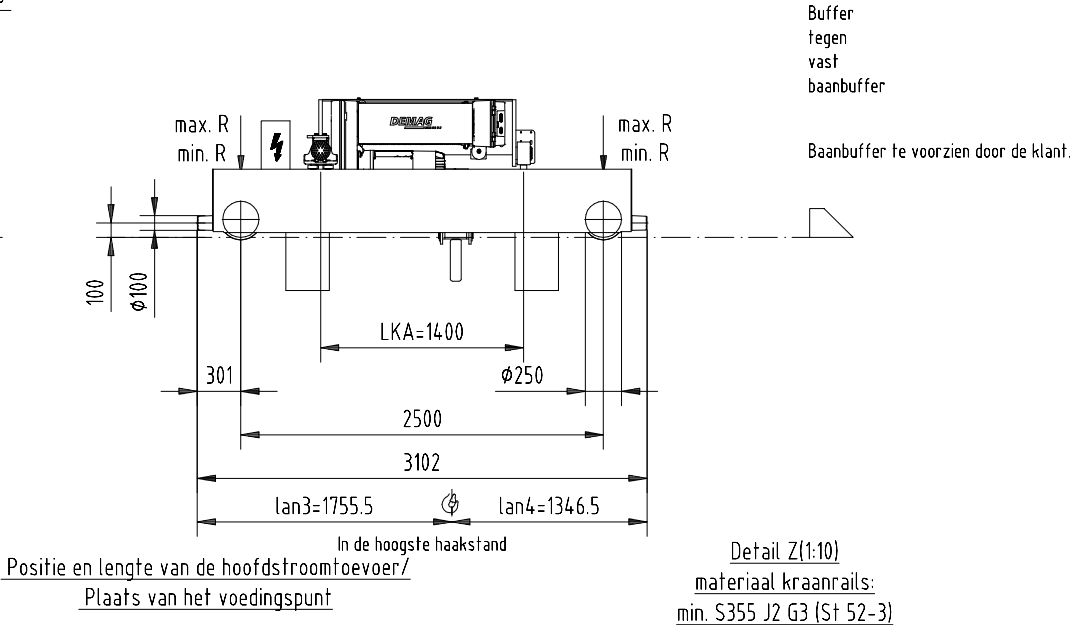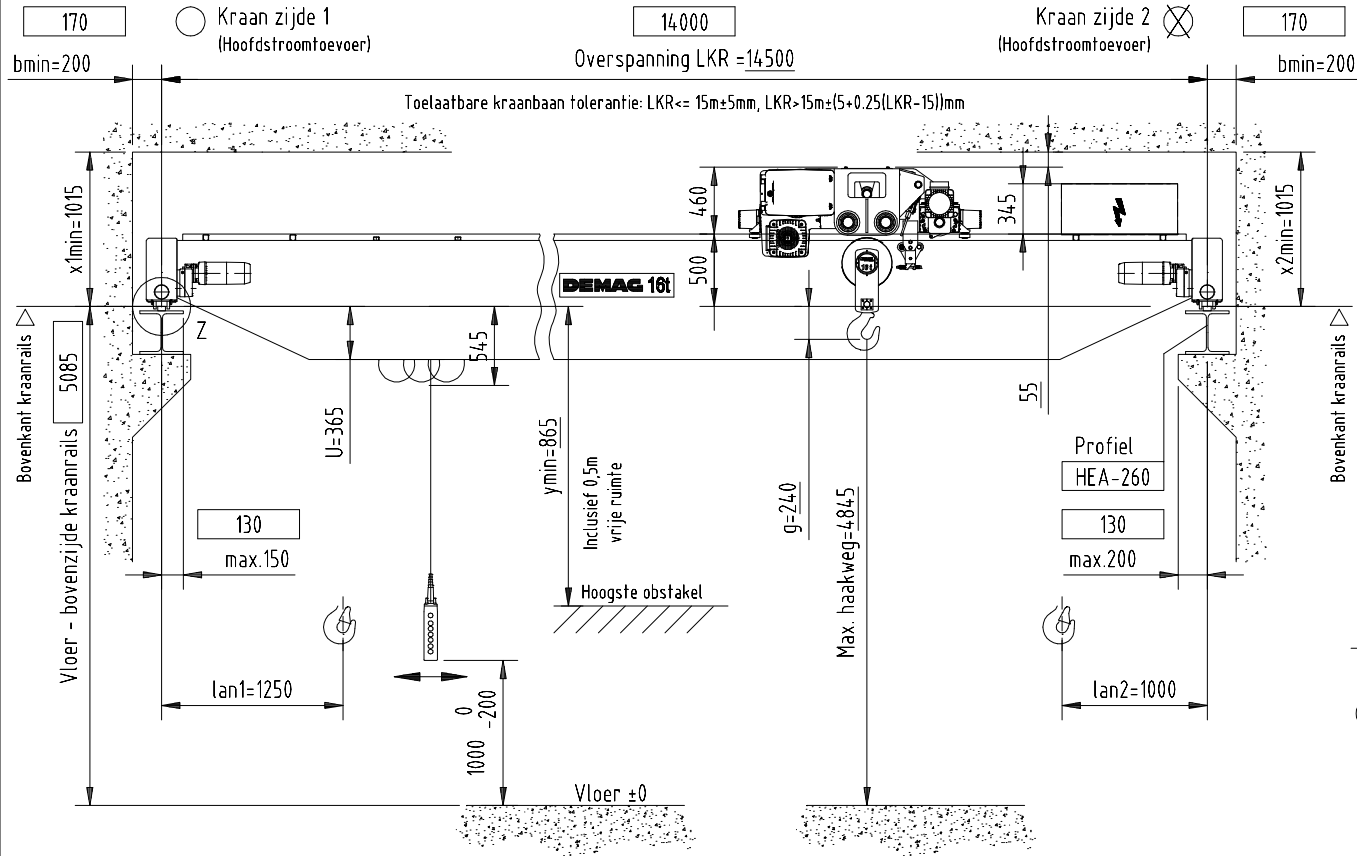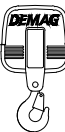

S.v.p. de ontbrekende maten opnemen en op de betreffende plaatsen invullen



Hier maten in mm invullen.



Hier s.v.p. het betreffende aankruisen te weten:
De zijde van de hoofdstroomtoevoer en het aansluitpunt
Kraanbaantoleranties: Er wordt uitgegaan van de richtlijn VDI 3576 (Okt.'86) punt 5, montage toleranties voor kraanbanen. Wij merken op dat de afmetingen van de kraanbaan binnen tolerantieklasse 2 moeten liggen e.e.a. voor verantwoording van de klant.



Tekening gemaakt in DWG formaat

Parameters voor kraanbaan dimensionering (Kraansysteem EFF - kraanbaan dient bouwkundig berekend te worden):

Wieldrukken

max. R21 10493 kgmin. R11 2046 kg
max. R22 8150 kg min. R12 1946 kg

Aandrijf- en remkrachten

L 1.99 kN

Massakrachten kraanrijden

min. HM 1.37 kN
max. HM 6.4 kN

Schrankkrachten (Incl. faktor 1.1)

S 31.29 kN
max. Hs 25.81 kN
min. Hs 5.49 kN

Baanbufferkrachten

max. Pu 32.46 kN

Met de uitvoering en inbouwmaten accoord.
Bouwkundige afwijkingen die leiden tot meerwerk bij de montage, worden doorberekend op basis van nacalculatie.

Goedkeuringsaantekening

Stempel, datum en handtekening van de klant

Tekening nr. 17001200-G1
Wijzigings index 01
Schaal 1:50
Tekeningformaat A3
Datum 15.02.2005
Getekend F.A. Maier
Afdeling TK/Engineering
Wijzigings datum 22.03.2005
Naam F.A. Maier
Opmerking DEFINITIEF

Algemene informatie